



2 Camere



Specificații

Nr. camere	2
Nr. apartament	001
Etaj	P
Suprafața construită locuință	71.05 m ²
Suprafața construită totală	77.60 m ²



Suprafețe Utile

1. Vestibul	5.35 m ²
2. Baie	2.88 m ²
3. Baie	4.78 m ²
4. Dormitor matrimonial	16.37 m ²
5. Living + bucatărie	29.79 m ²
Total suprafață utilă	59.17 m ²
A. Terasă	6.38 m ²
B. Grădină	47.01 m ²
Total suprafață utilă terasă + grădină	53.39 m ²

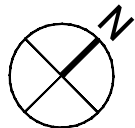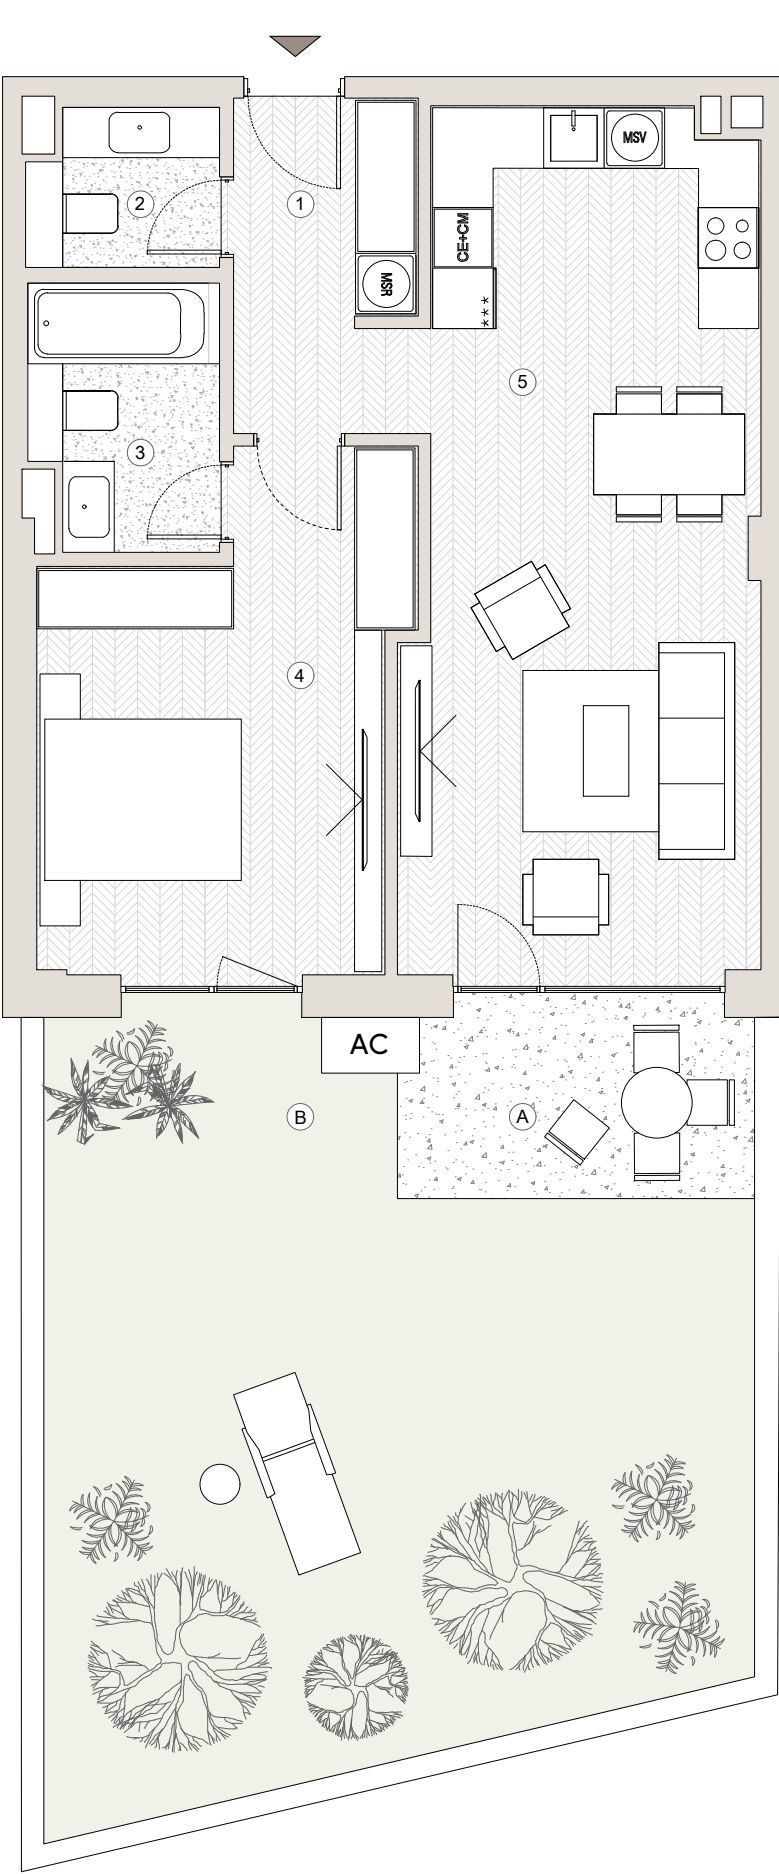

Prezentul material de prezentare are caracter informativ și poate suferi modificări rezonabile.
Prezentarea și poziționarea mobilierului și electrocasnicelor sunt în scop orientativ și nu creează obligații în sarcina Vanzătorului.

