




2 Camere + Birou



Specificații

Nr. camere	2
Nr. apartament	004
Etaj	P
Suprafața construită locuință	100.86 m ²
Suprafața construită totală	119.00 m ²

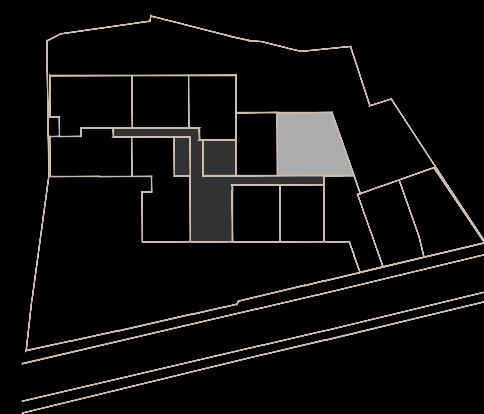

Suprafețe Utile

1. Vestibul	3.27 m ²
2. Hol	6.68 m ²
3. Birou	13.63 m ²
4. Living + bucatărie	35.22 m ²
5. Dormitor matrimonial	15.31 m ²
6. Baie	5.25 m ²
7. Baie	4.68 m ²
Total suprafață utilă	84.04 m ²
A. Terasă	6.02 m ²
B. Terasă	9.07 m ²
C. Grădină	88.92 m ²
Total suprafață utilă terase + grădină	104.01 m ²

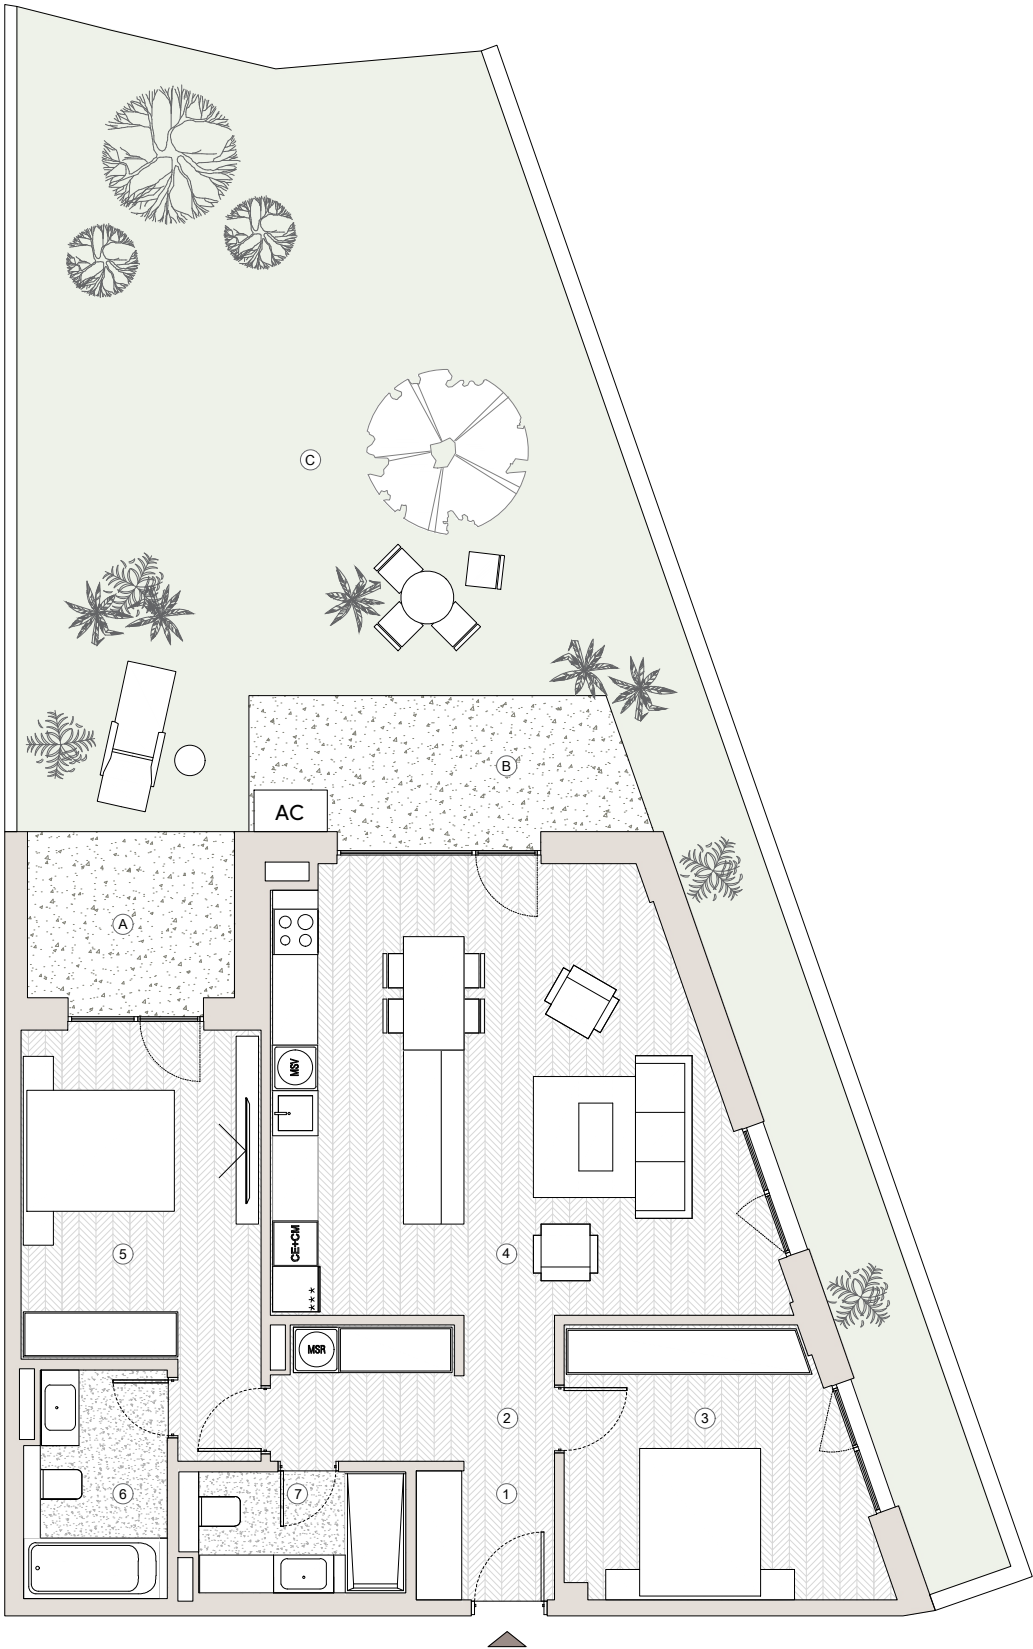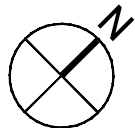

Prezentul material de prezentare are caracter informativ și poate suferi modificări rezonabile.
Prezentarea și poziționarea mobilierului și electrocasnicilor sunt în scop orientativ și nu creează obligații în sarcina Vanzătorului.

