


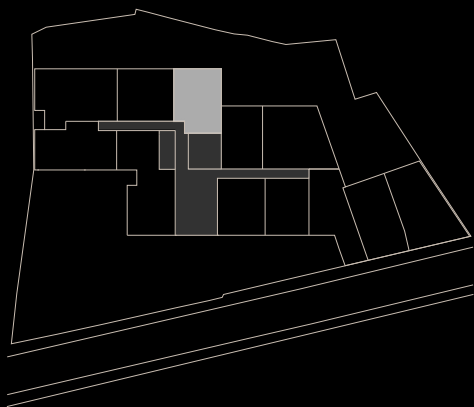

2 Camere

Specificații



Nr. camere	2
Nr. apartament	006
Etaj	P
Suprafața construită locuință	76.15 m ²
Suprafața construită totală	88.21 m ²



Suprafețe Utile

1. Vestibul	4.33 m ²
2. Hol	2.27 m ²
3. Living + bucatărie	33.81 m ²
4. Dormitor matrimonial	15.33 m ²
5. Baie	4.58 m ²
6. Baie	2.81 m ²
Total suprafață utilă	63.13 m ²

A. Terasă	12.06 m ²
B. Grădină	50.47 m ²
Total suprafață utilă terasă + grădină	62.53 m ²

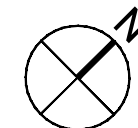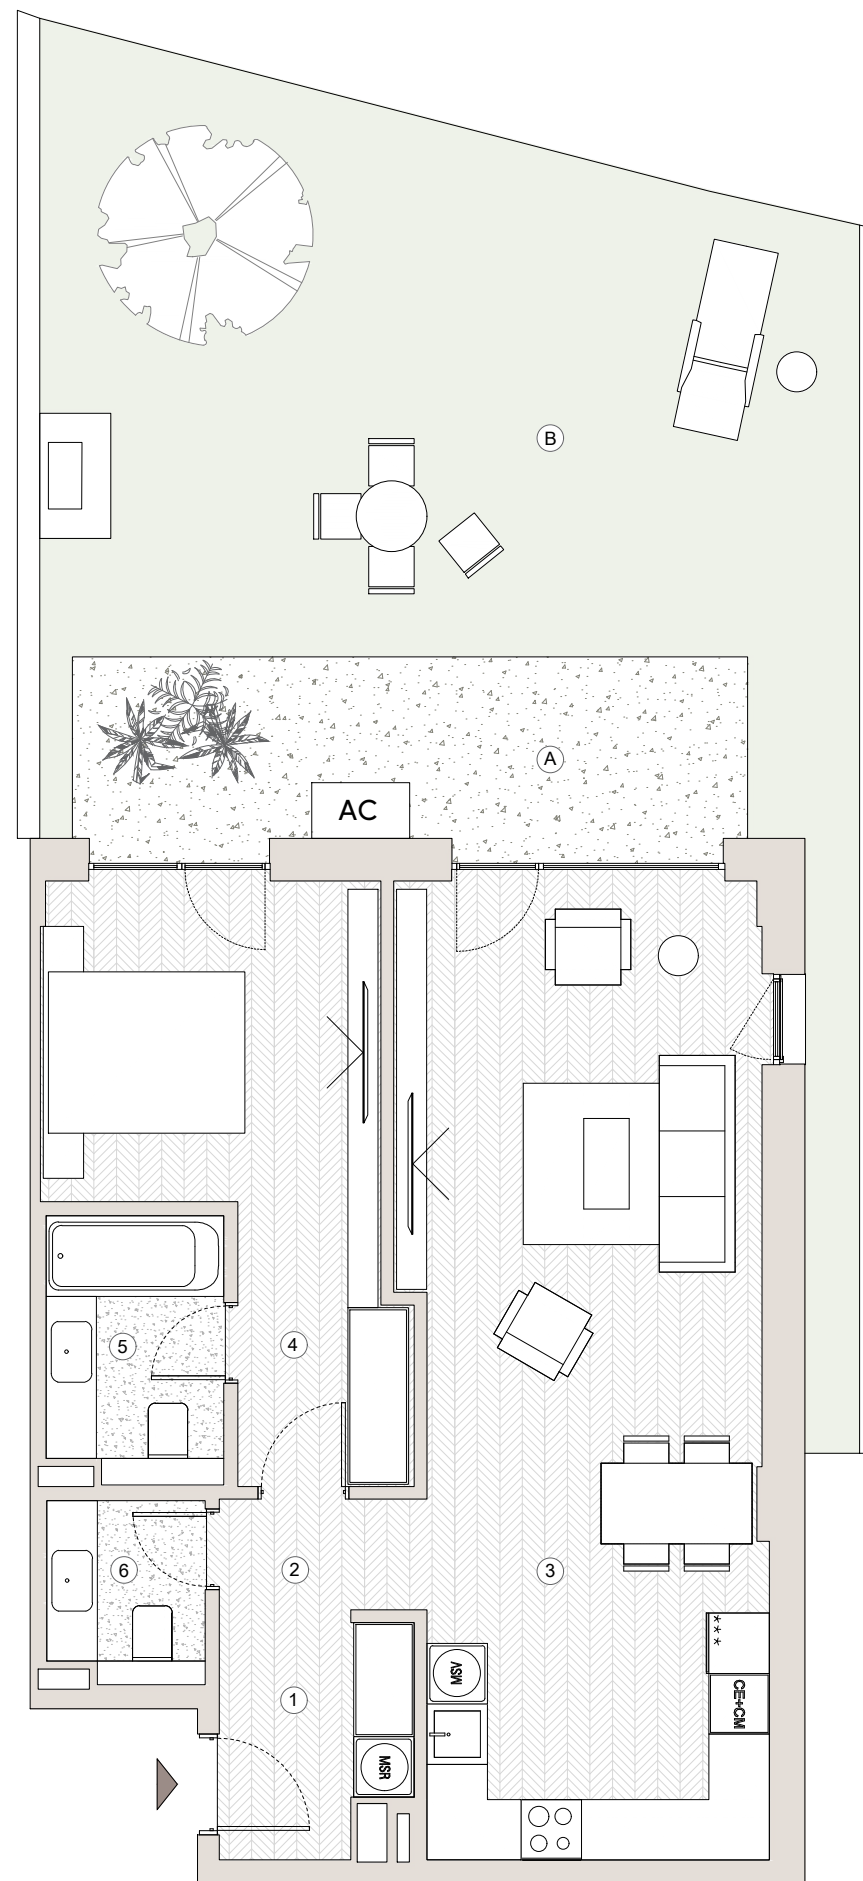

Prezentul material de prezentare are caracter informativ și poate suferi modificări rezonabile.
Prezentarea și poziționarea mobilierului și electrocasnicelor sunt în scop orientativ și nu creează obligații în sarcina Vanzătorului.

