



## 2 Camere


### Specificații

|                               |                      |
|-------------------------------|----------------------|
| Nr. camere                    | 2                    |
| Nr. apartament                | 007                  |
| Etaj                          | P                    |
| Suprafața construită locuință | 70.68 m <sup>2</sup> |
| Suprafața construită totală   | 84.05 m <sup>2</sup> |



### Suprafețe Utile

|                                           |                      |
|-------------------------------------------|----------------------|
| 1. Hol                                    | 4.49 m <sup>2</sup>  |
| 2. Dormitor matrimonial                   | 15.75 m <sup>2</sup> |
| 3. Baie                                   | 4.93 m <sup>2</sup>  |
| 4. Living + bucatărie                     | 30.77 m <sup>2</sup> |
| 5. Baie                                   | 3.19 m <sup>2</sup>  |
| Total suprafață utilă                     | 59.13 m <sup>2</sup> |
| A. Terasă                                 | 4.97 m <sup>2</sup>  |
| B. Terasă                                 | 5.58 m <sup>2</sup>  |
| C. Terasă                                 | 2.82 m <sup>2</sup>  |
| D. Grădină                                | 76.25 m <sup>2</sup> |
| Total suprafață utilă terasă<br>+ grădină | 89.62 m <sup>2</sup> |

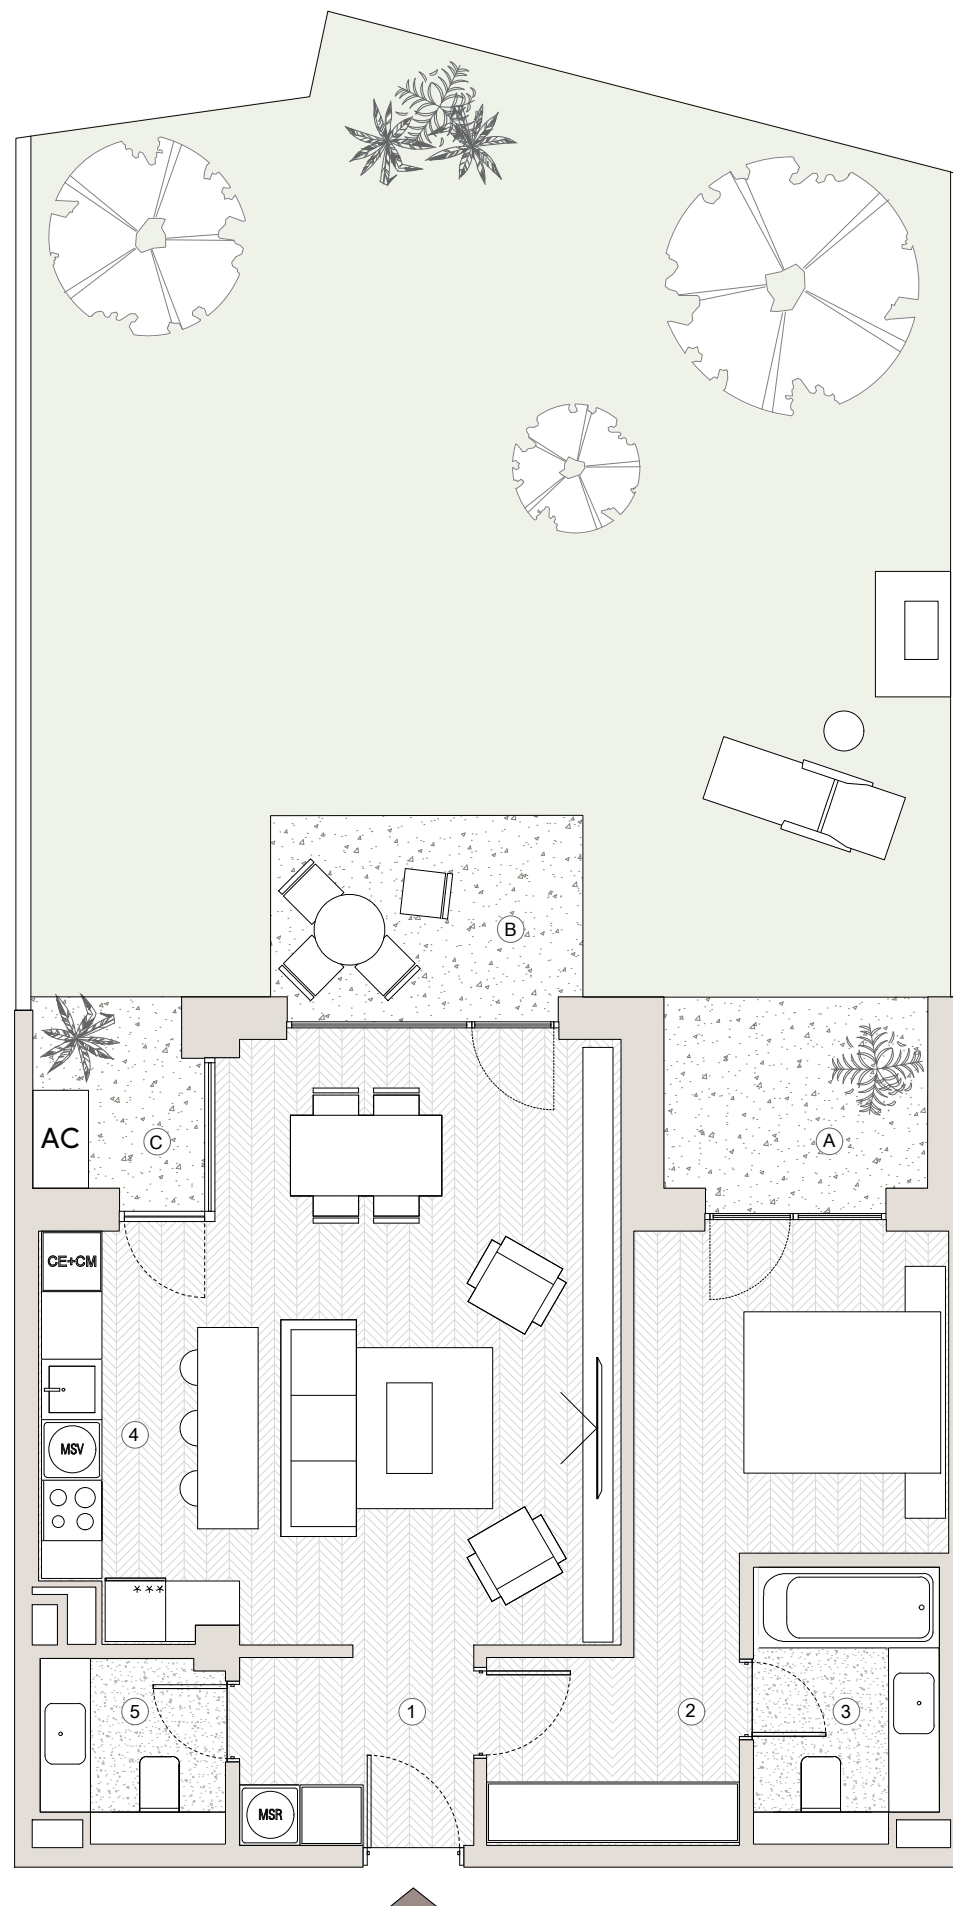

Prezentul material de prezentare are caracter informativ și poate suferi modificări rezonabile.  
Prezentarea și poziționarea mobilierului și electrocasnicelor sunt în scop orientativ și nu creează obligații în sarcina Vanzătorului.

