




3 Camere



Specificații

Nr. camere	3
Nr. apartament	009
Etaj	P
Suprafața construită locuință	95.84 m ²
Suprafața construită totală	107.96 m ²

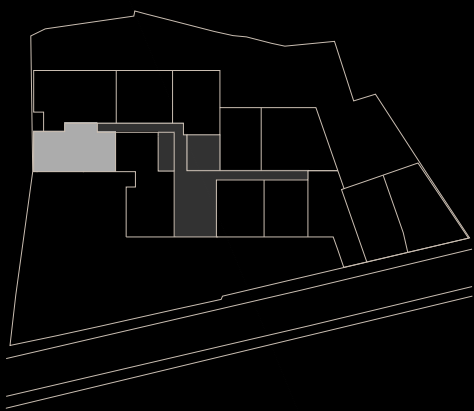

Suprafețe Utile

1. Vestibul	4.60 m ²
2. Hol	4.71 m ²
3. Baie	4.81 m ²
4. Dormitor matrimonial	16.05 m ²
5. Dormitor	13.65 m ²
6. Living + bucatărie	32.35 m ²
7. Baie	3.67 m ²
Total suprafață utilă	79.84 m ²
A. Terasă	12.12 m ²
B. Grădină	113.38 m ²
Total suprafață utilă terasă + grădină	125.5 m ²

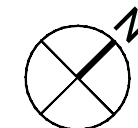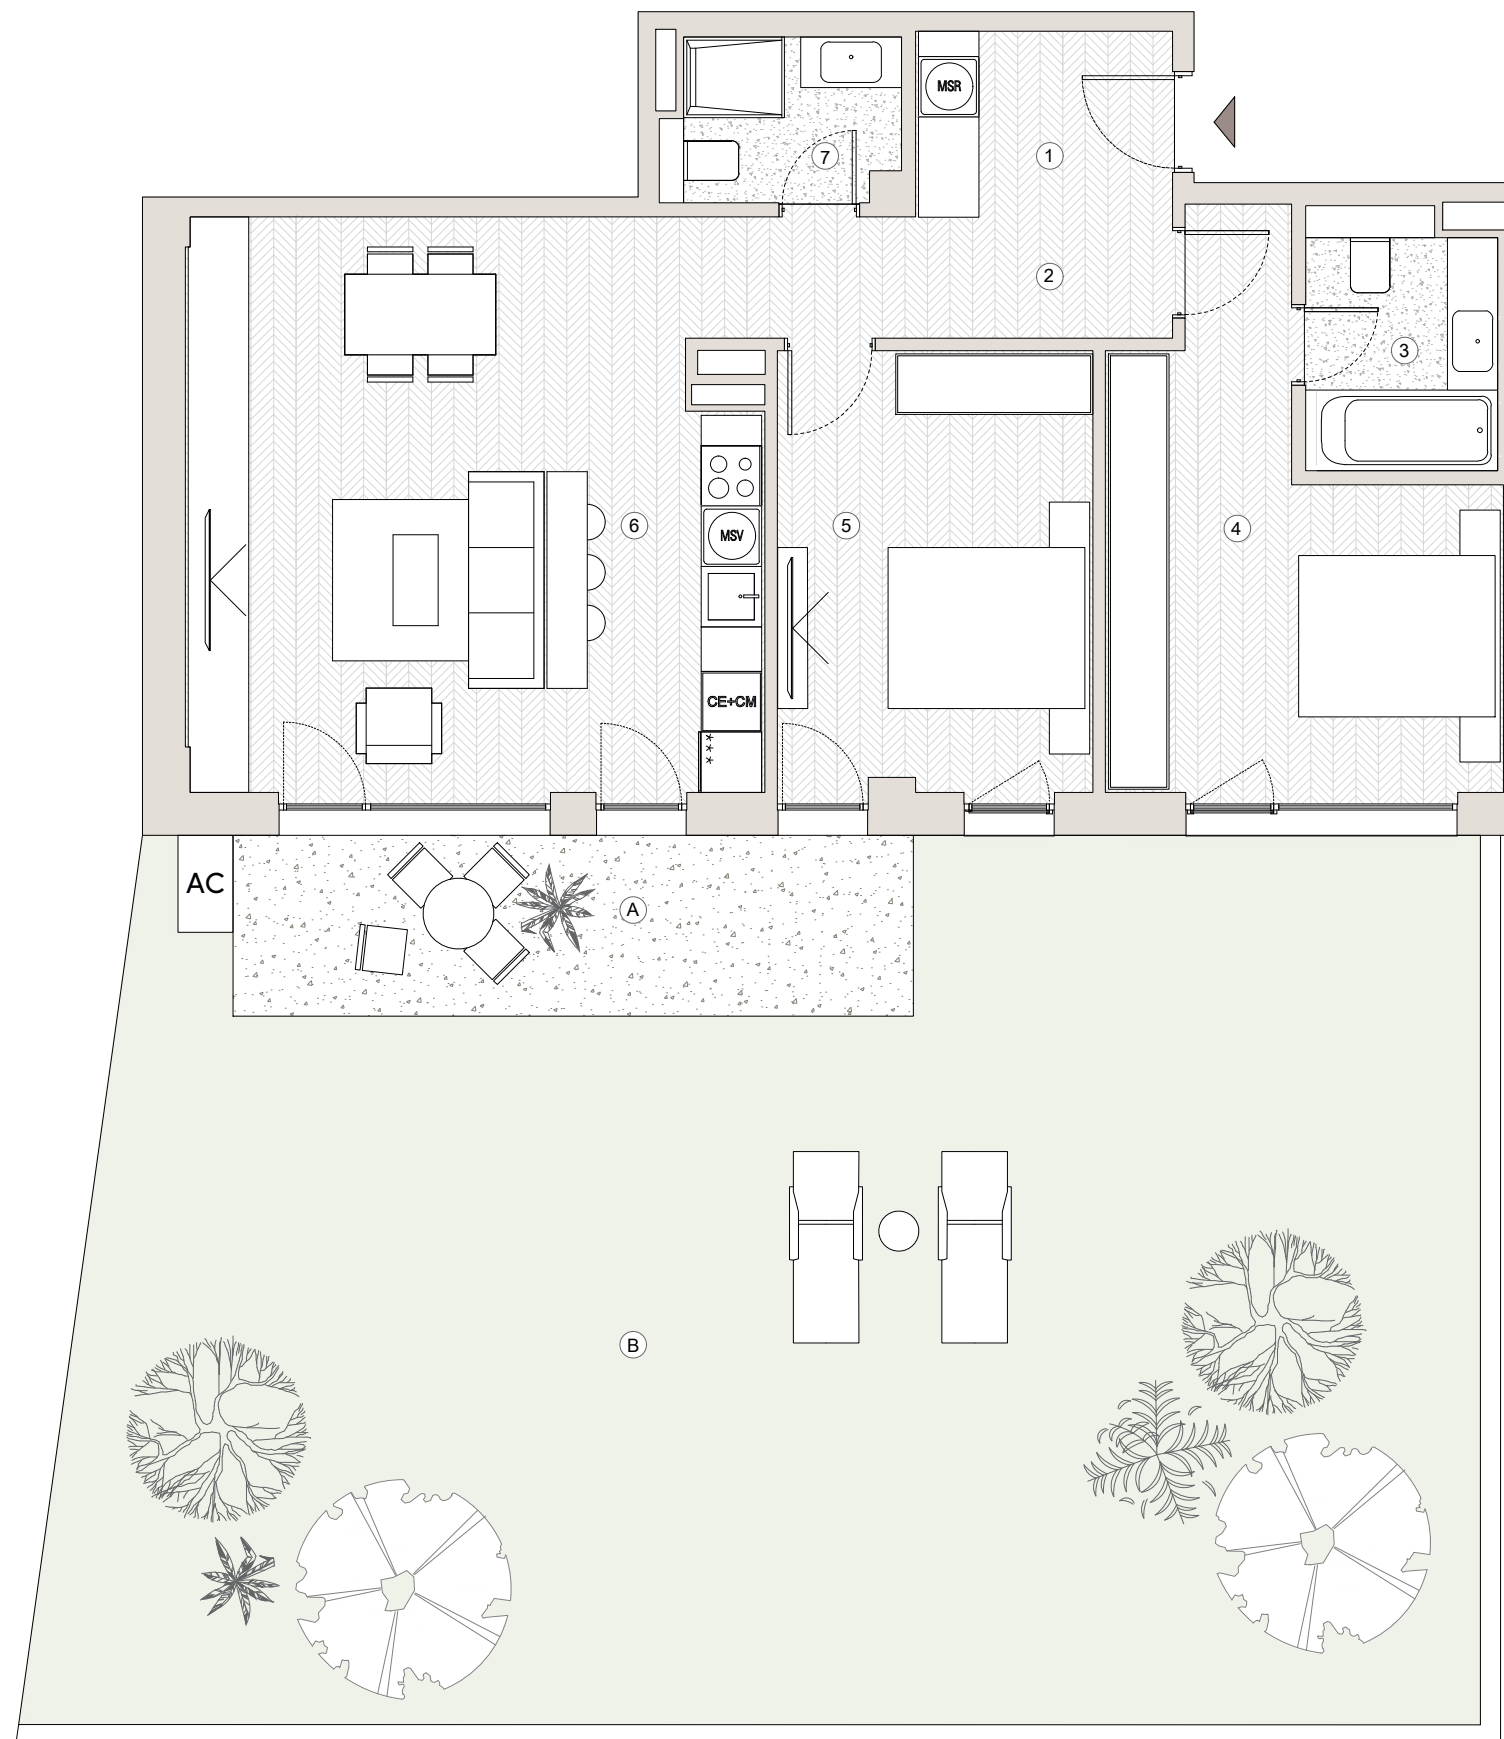

Prezentul material de prezentare are caracter informativ și poate suferi modificări rezonabile.

Prezentarea și poziționarea mobilierului și electrocasnicelor sunt în scop orientativ și nu creează obligații în sarcina Vanzătorului.

