




2 Camere

Specificații



Nr. camere	2
Nr. apartament	101 201 301
Etaj	1 2 3
Suprafața construită locuință	70.92 m ²
Suprafața construită totală	86.33 m ²

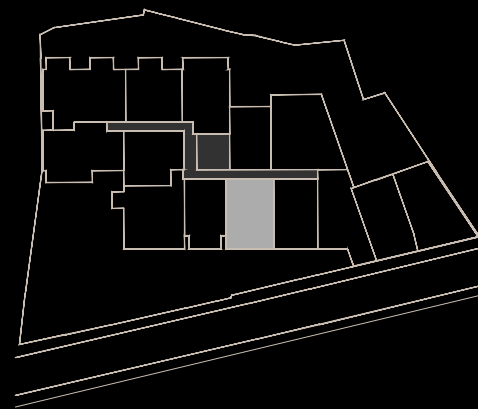

Suprafețe Utile

1. Vestibul	5.35 m ²
2. Baie	2.88 m ²
3. Baie	4.78 m ²
4. Dormitor matrimonial	16.37 m ²
5. Living + bucătărie	29.79 m ²
Total suprafață utilă	59.17 m ²

A. Terasă 14.44 m²

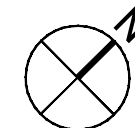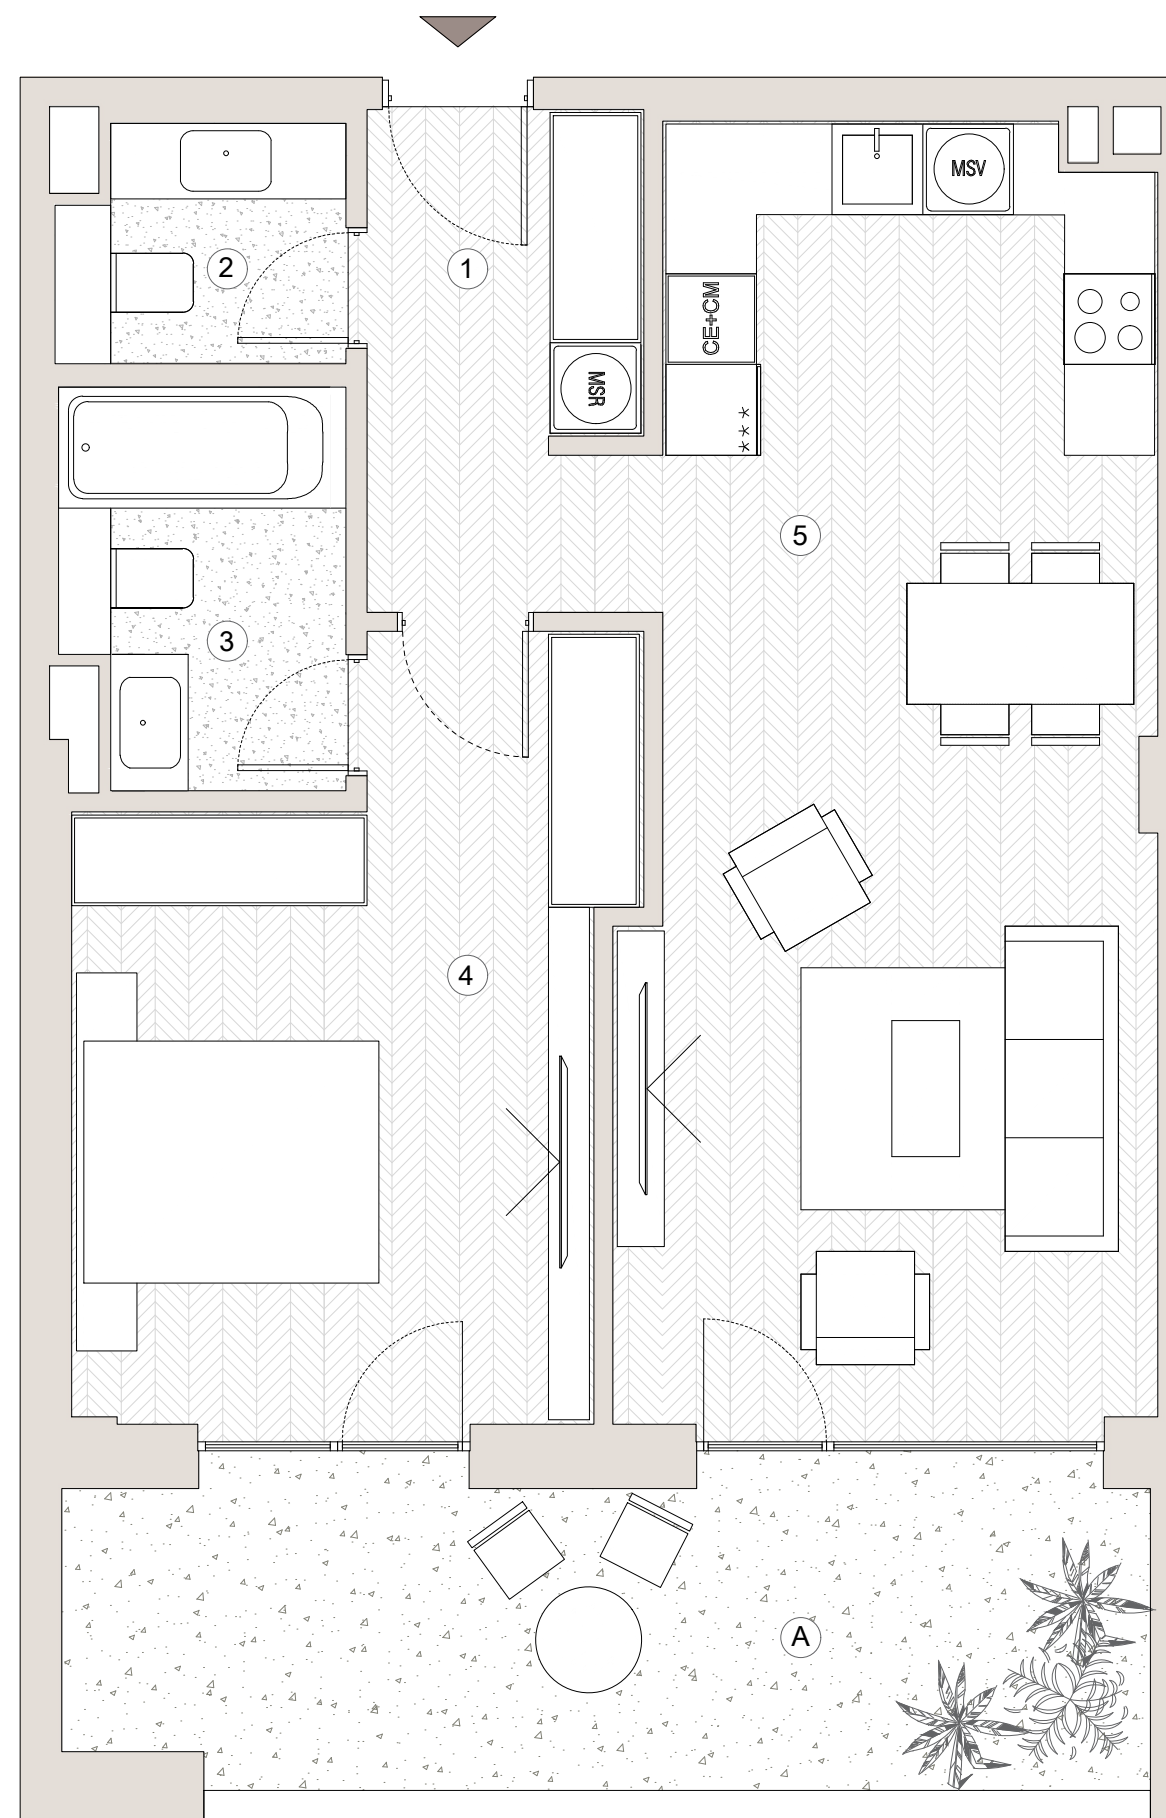

Prezentul material de prezentare are caracter informativ și poate suferi modificări rezonabile.
Prezentarea și poziționarea mobilierului și electrocasnicilor sunt în scop orientativ și nu creează obligații în sarcina Vanzatorului.

