


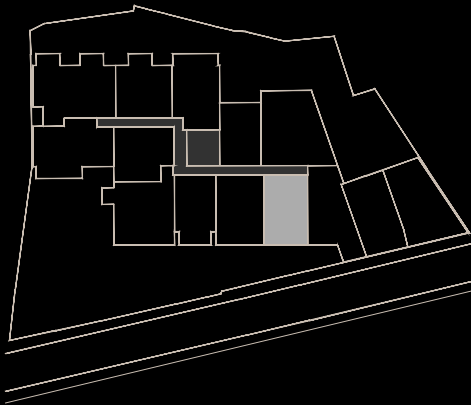

2 Camere


Specificații

Nr. camere	2
Nr. apartament	102 202 302
Etaj	1 2 3
Suprafața construită locuință	69.40 m ²
Suprafața construită totală	84.18 m ²



Suprafețe Utile

1. Vestibul	4.99 m ²
2. Baie	2.75 m ²
3. Baie	4.66 m ²
4. Dormitor matrimonial	16.26 m ²
5. Living + bucatărie	30.24 m ²
Total suprafață utilă	58.90 m ²
A. Terasă	14.29 m ²

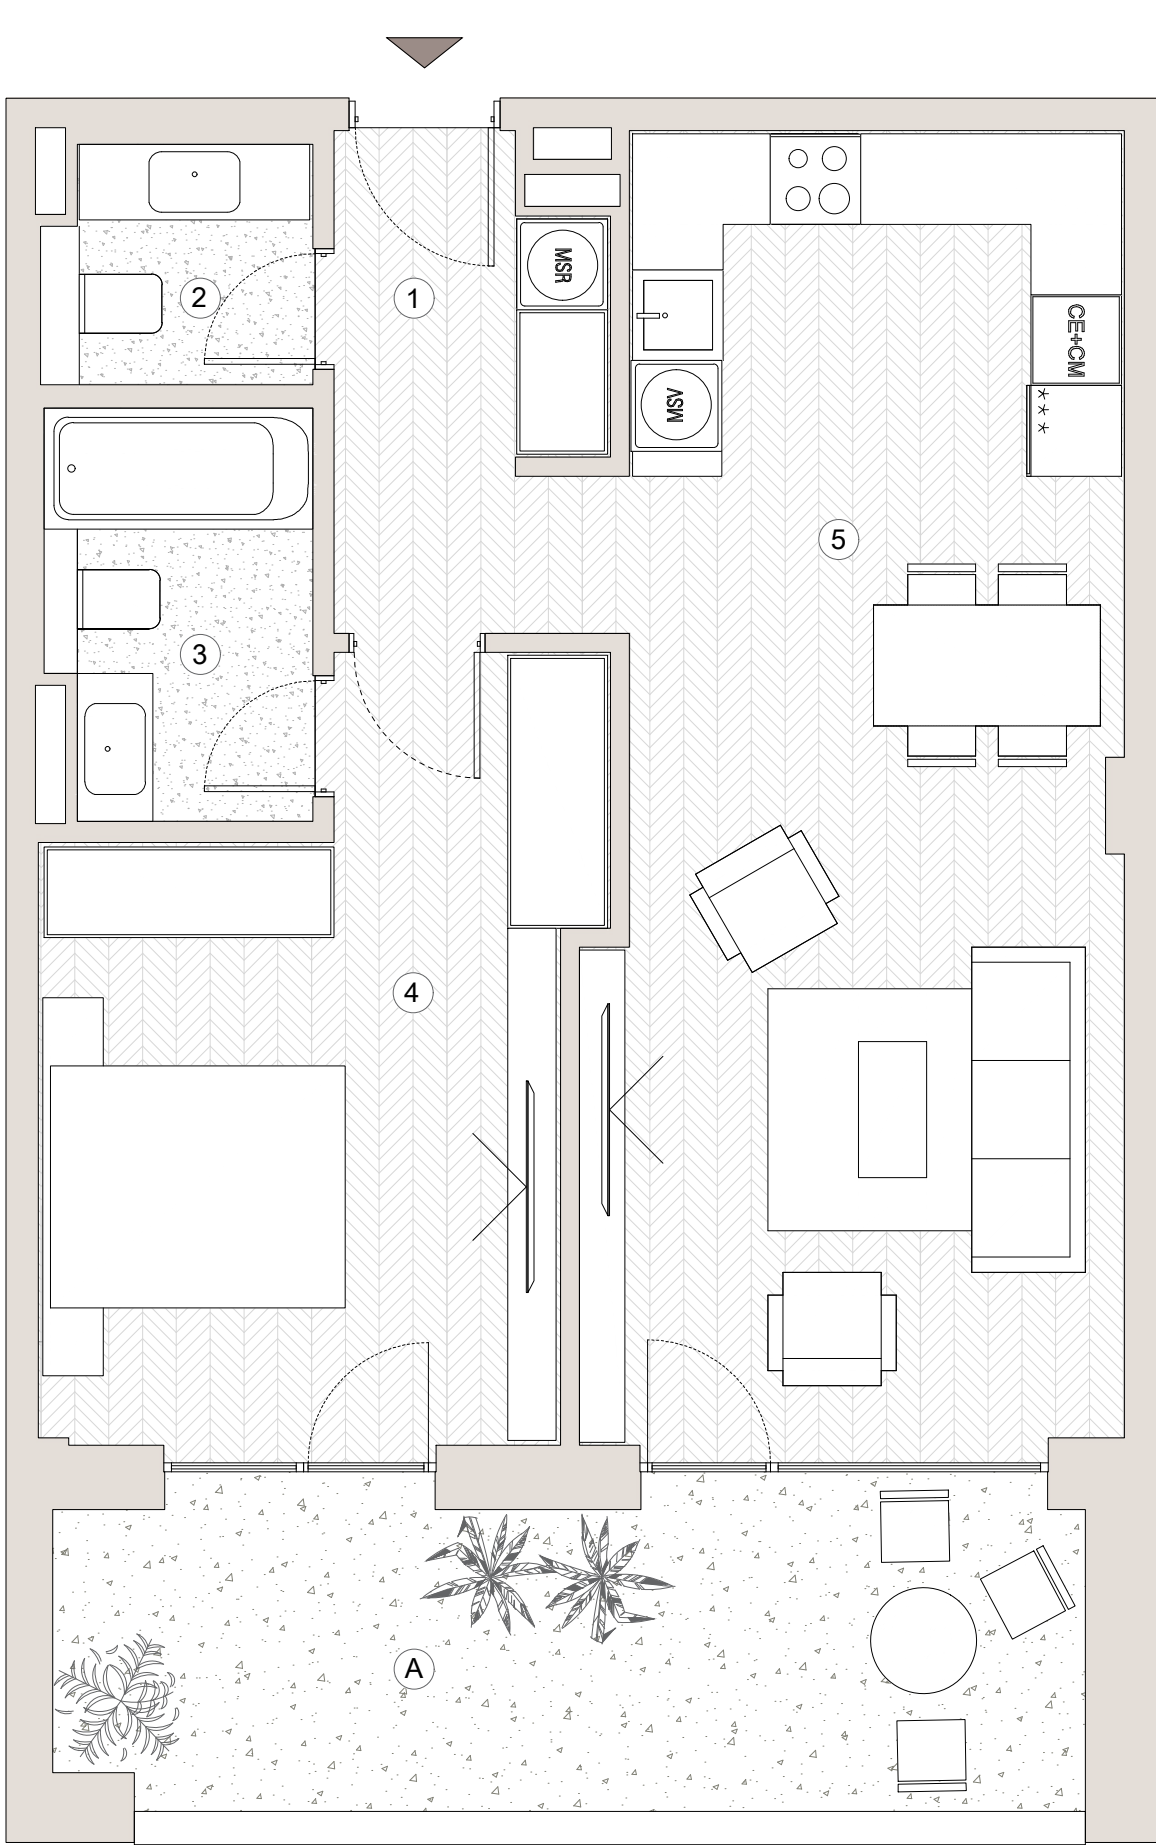

Prezentul material de prezentare are caracter informativ și poate suferi modificări rezonabile.
Prezentarea și poziționarea mobilierului și electrocasnicelor sunt în scop orientativ și nu creează obligații în sarcina Vanzătorului.

