




2 Camere + Birou


Specificații

Nr. camere	2
Nr. apartament	103
Etaj	1
Suprafața construită locuință	89.97 m ²
Suprafața construită totală	99.41 m ²

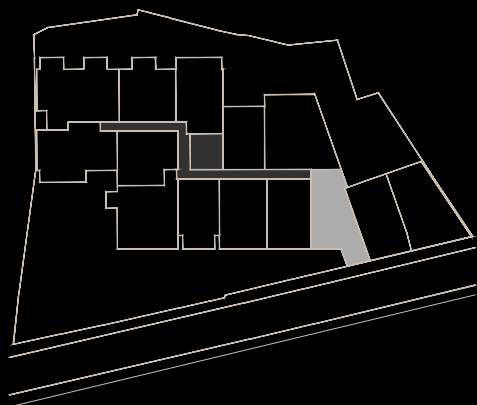

Suprafețe Utile

1. Vestibul	3.70 m ²
2. Hol	2.28 m ²
3. Living + bucatărie	32.13 m ²
4. Dormitor matrimonial	17.78 m ²
5. Baie	4.95 m ²
6. Baie	3.43 m ²
7. Birou	10.71 m ²
Total suprafață utilă	74.98 m ²
A. Terasă	8.78 m ²

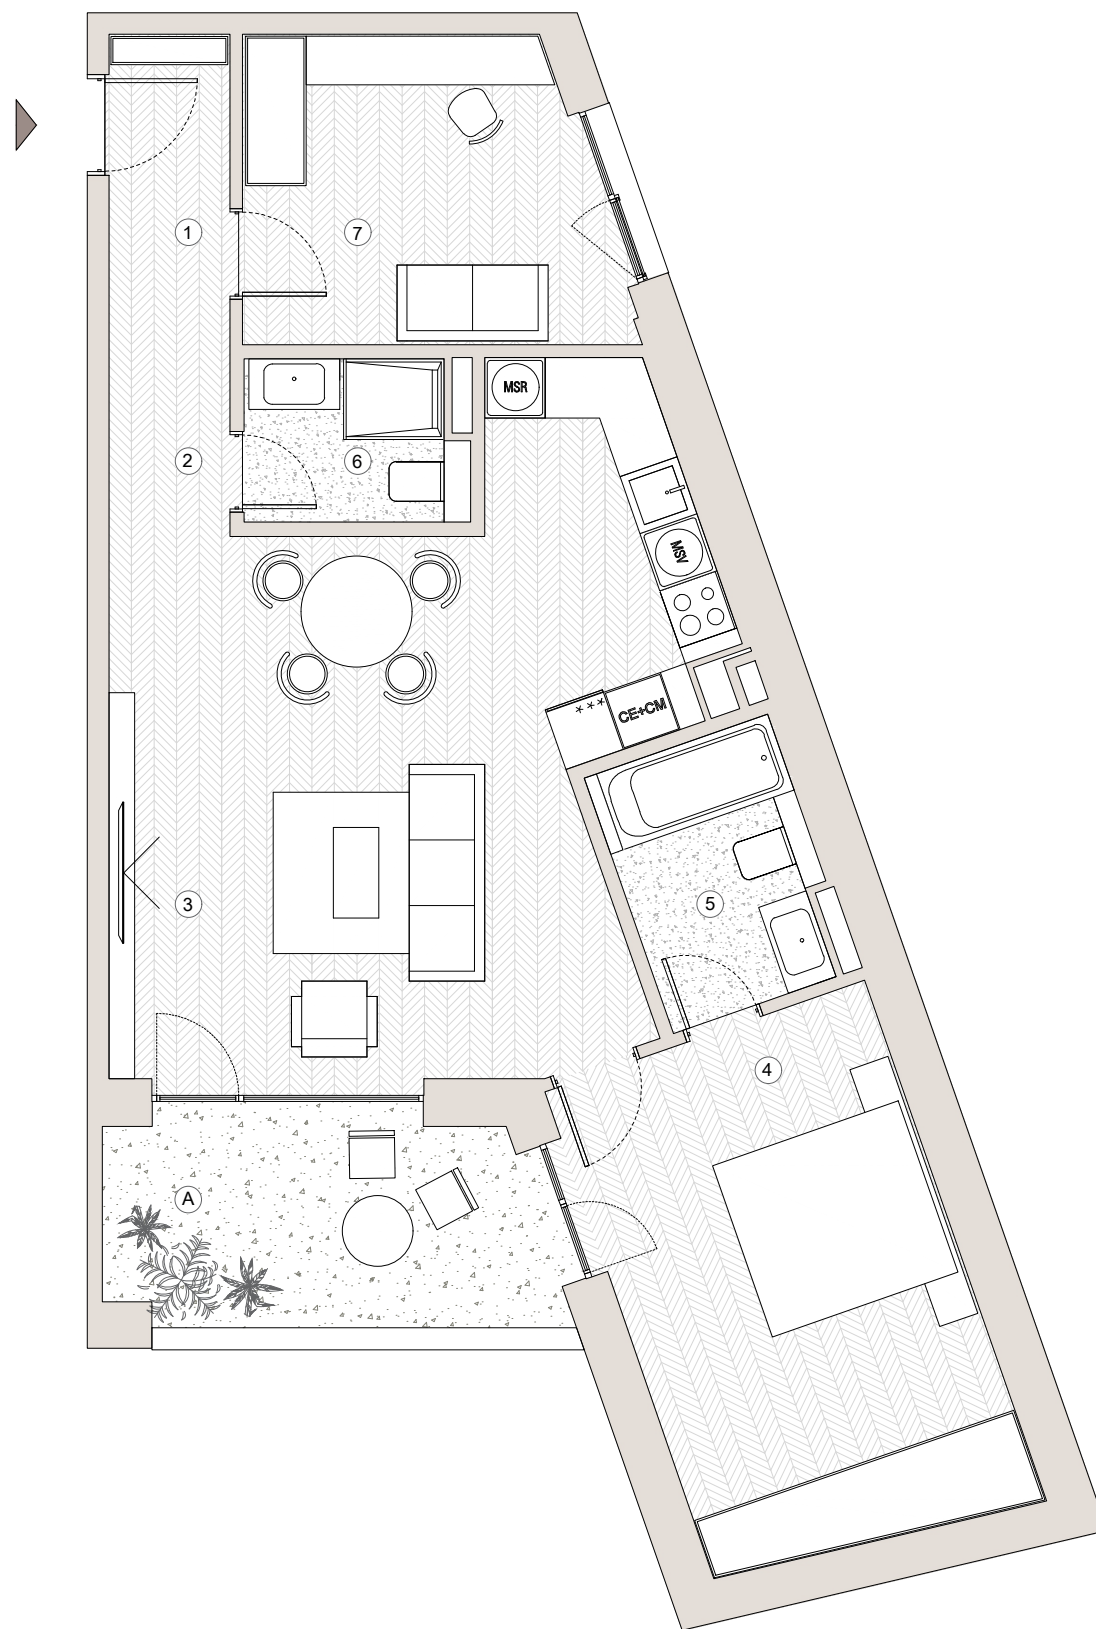

Prezentul material de prezentare are caracter informativ și poate suferi modificări rezonabile.
Prezentarea și poziționarea mobilierului și electrocasnicelor sunt în scop orientativ și nu creează obligații în sarcina Vanzătorului.

