




2 Camere



Specificații

Nr. camere	2
Nr. apartament	105 205 305
Etaj	1 2 3
Suprafața construită locuință	69.19 m ²
Suprafața construită totală	76.43 m ²

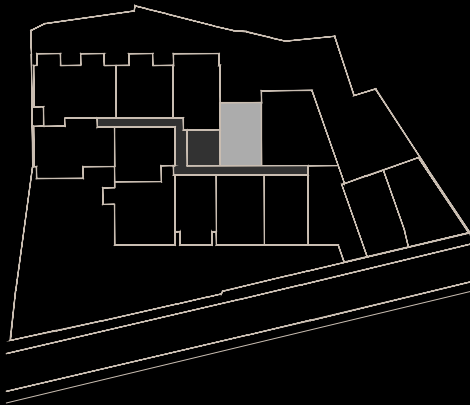

Suprafețe Utile

1. Vestibul	5.12 m ²
2. Living + bucatărie	27.69 m ²
3. Dormitor matrimonial	17.03 m ²
4. Baie	5.00 m ²
5. Baie	2.75 m ²
Total suprafață utilă	57.59 m ²
A. Terasă	6.73 m ²

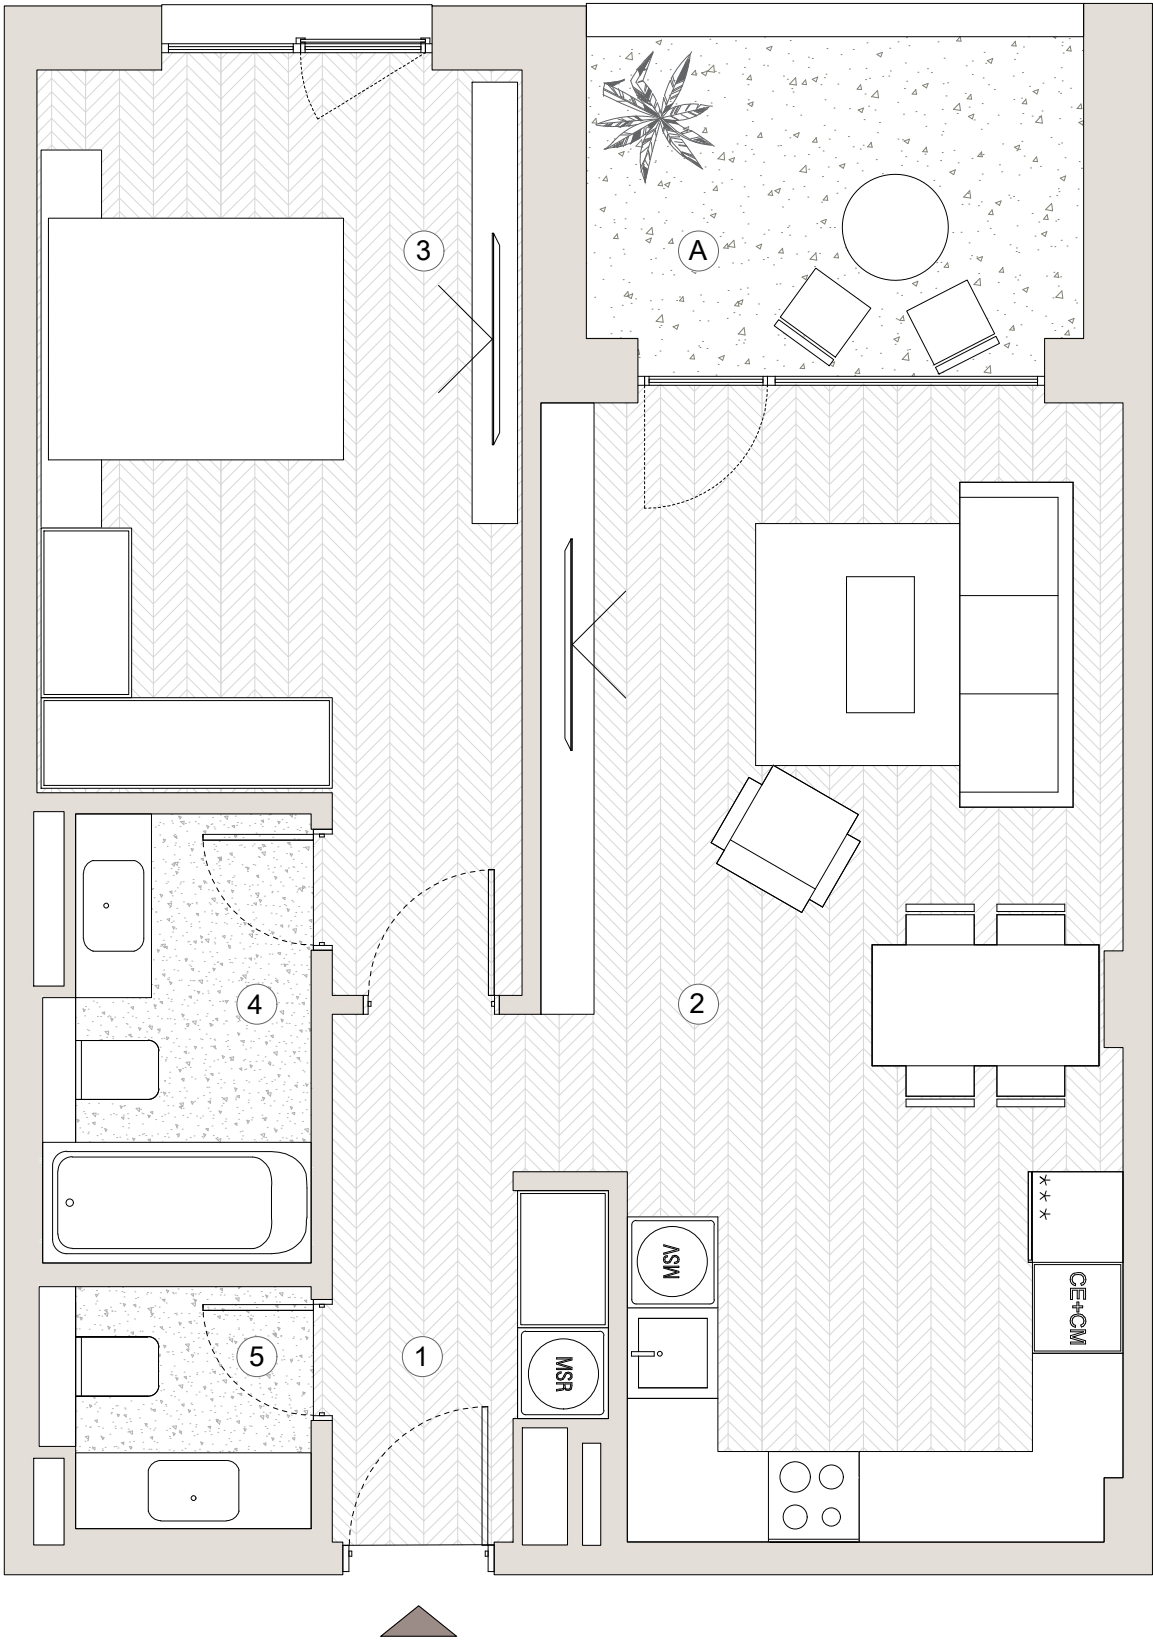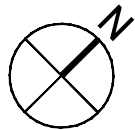

Prezentul material de prezentare are caracter informativ și poate suferi modificări rezonabile.
Prezentarea și poziționarea mobilierului și electrocasnicelor sunt în scop orientativ și nu creează obligații în sarcina Vanzatorului.

