


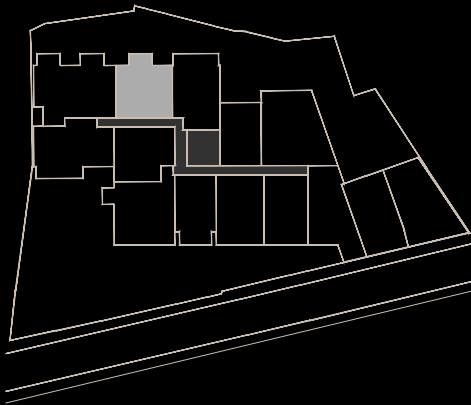

2 Camere


Specificații

Nr. camere	2
Nr. apartament	107 207 307
Etaj	1 2 3
Suprafața construită locuință	71.42 m ²
Suprafața construită totală	86.37 m ²



Suprafețe Utile

1. Hol	4.49 m ²
2. Dormitor matrimonial	15.75 m ²
3. Baie	4.93 m ²
4. Living + bucătărie	30.83 m ²
5. Baie	3.19 m ²
Total suprafață utilă	59.19 m ²
A. Terasă	4.56 m ²
B. Terasă	6.48 m ²
C. Terasă	2.69 m ²
Total suprafață utilă terase	13.73 m ²

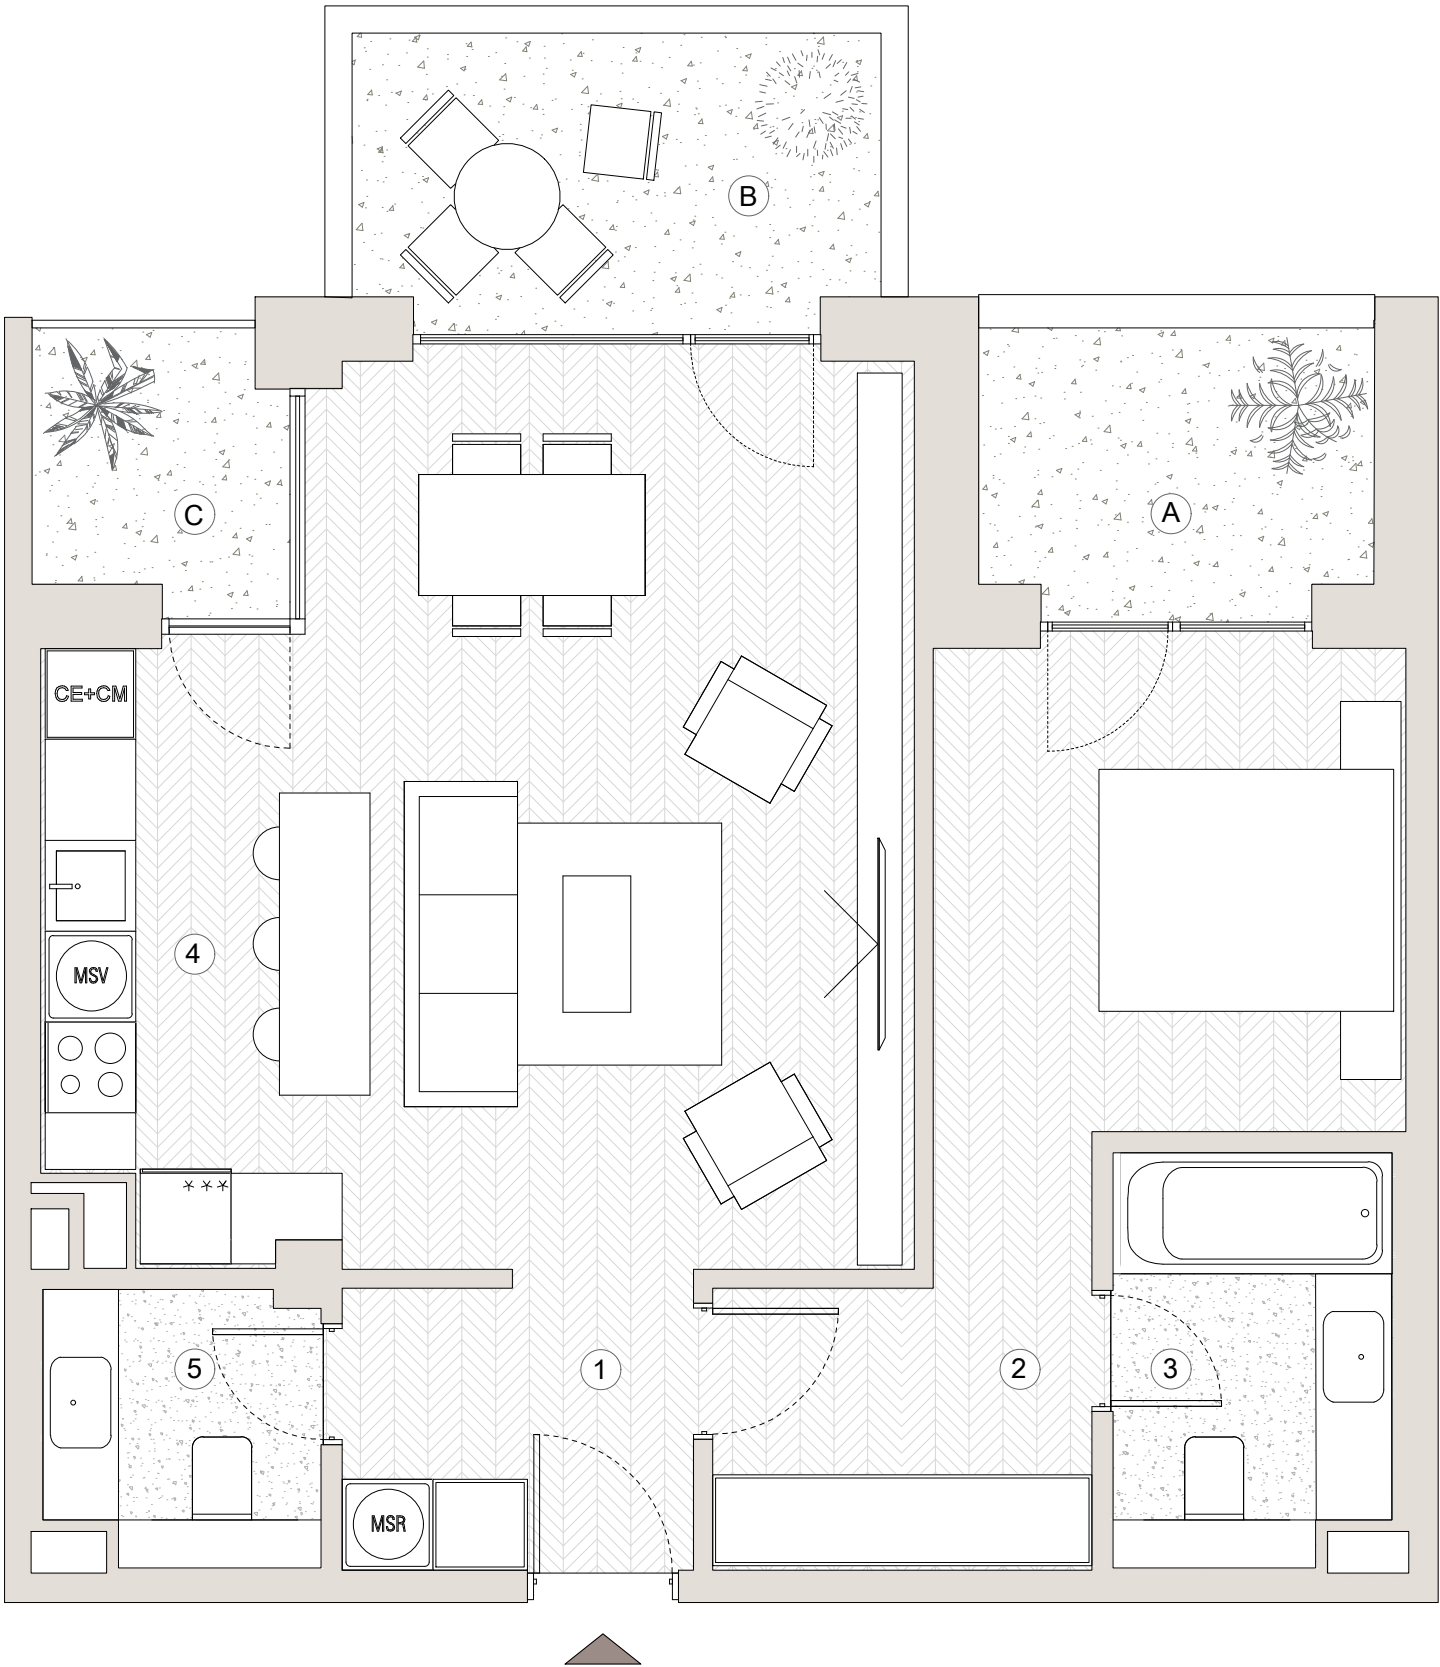

Prezentul material de prezentare are caracter informativ și poate suferi modificări rezonabile.
Prezentarea și poziționarea mobilierului și electrocasnicelor sunt în scop orientativ și nu creează obligații în sarcina Vanzătorului.

