



3 Camere


Specificații

Nr. camere	3
Nr. apartament	108 208 308
Etaj	1 2 3
Suprafața construită locuință	112.50 m ²
Suprafața construită totală	134.07 m ²



Suprafețe Utile

1. Vestibul	6.75 m ²
2. Baie	2.86 m ²
3. Living + bucatărie	32.28 m ²
4. Dormitor matrimonial	12.13 m ²
5. Dormitor matrimonial	17.99 m ²
6. Baie	4.94 m ²
7. Hol	9.80 m ²
8. Baie	4.20 m ²
Total suprafață utilă	90.95 m ²
A. Terasă	2.69 m ²
B. Terasă	6.48 m ²
C. Terasă	4.00 m ²
D. Terasă	6.48 m ²
Total suprafață utilă terase	19.65 m ²

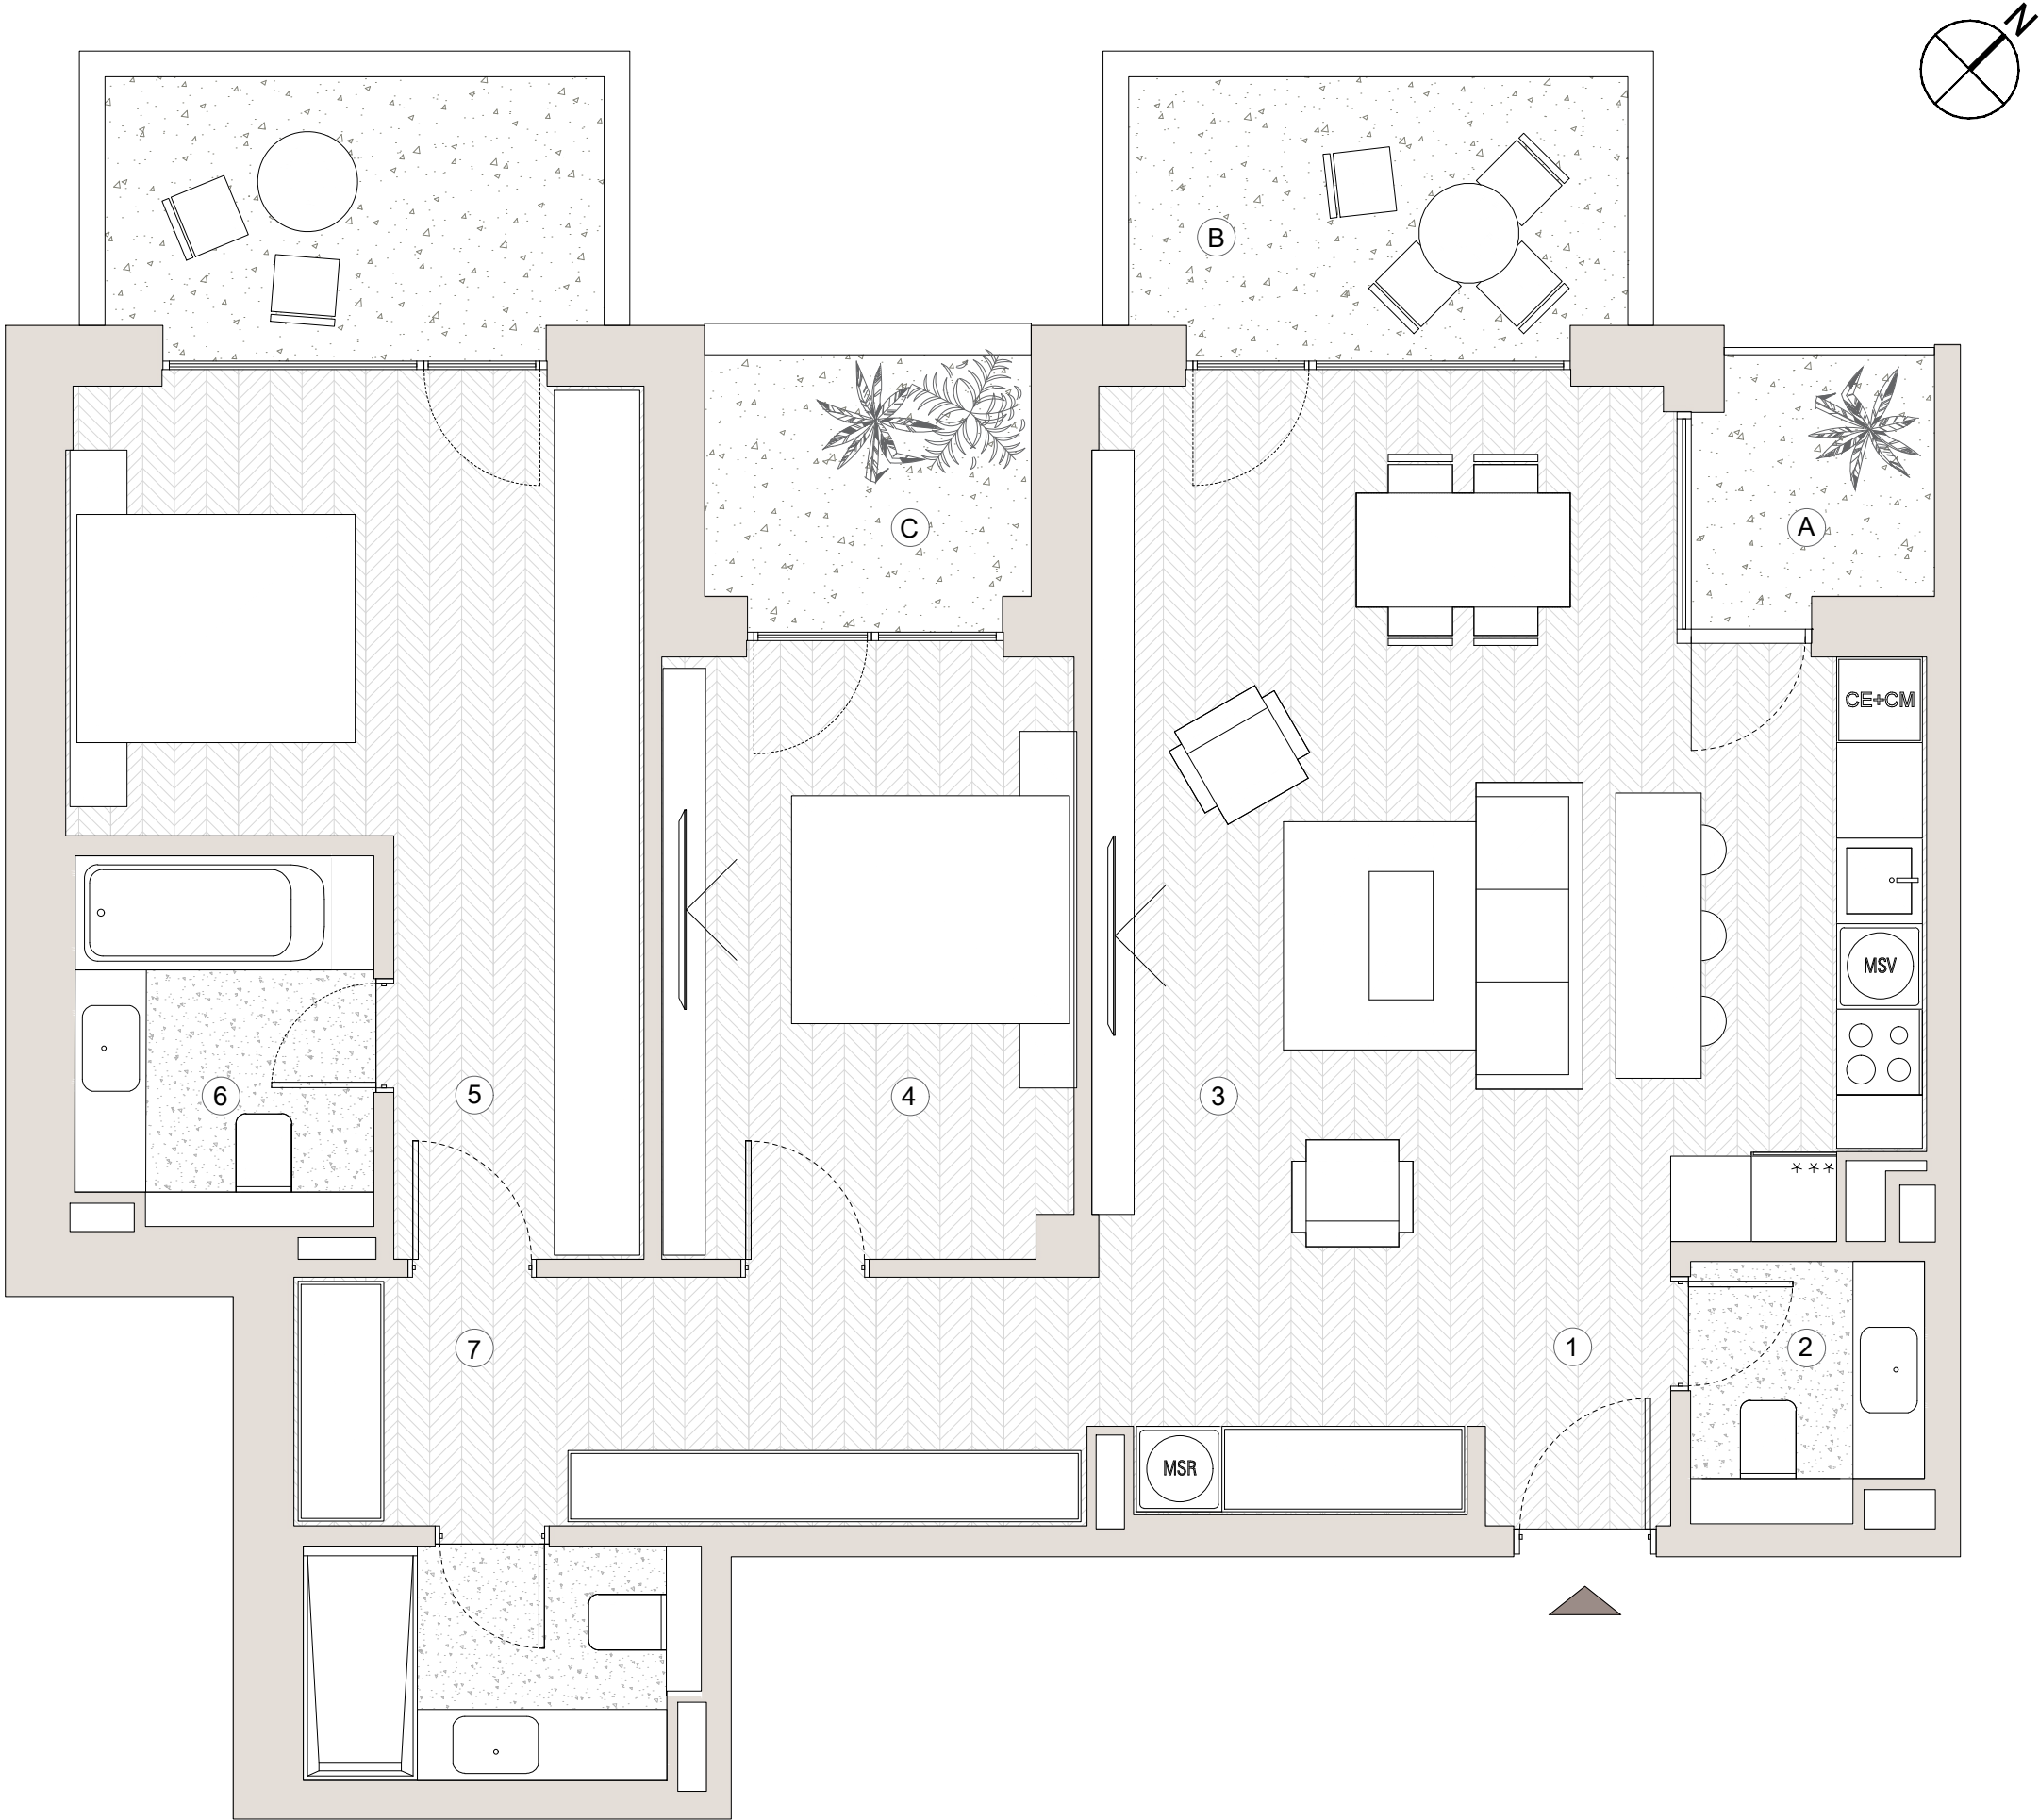

Prezentul material de prezentare are caracter informativ și poate suferi modificări rezonabile.
Prezentarea și poziționarea mobilierului și electrocasnicelor sunt în scop orientativ și nu creează obligații în sarcina Vanzătorului.

