



2 Camere

Specificații



Nr. camere	2
Nr. apartament	112 212 312
Etaj	1 2 3
Suprafața construită locuință	68.19 m ²
Suprafața construită totală	79.40 m ²



Suprafețe Utile

1. Vestibul	5.35 m ²
2. Baie	2.73 m ²
3. Baie	4.54 m ²
4. Dormitor matrimonial	16.38 m ²
5. Living + bucatărie	29.23 m ²
Total suprafață utilă	58.23 m ²

A. Terasă	10.20 m ²
-----------	----------------------

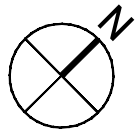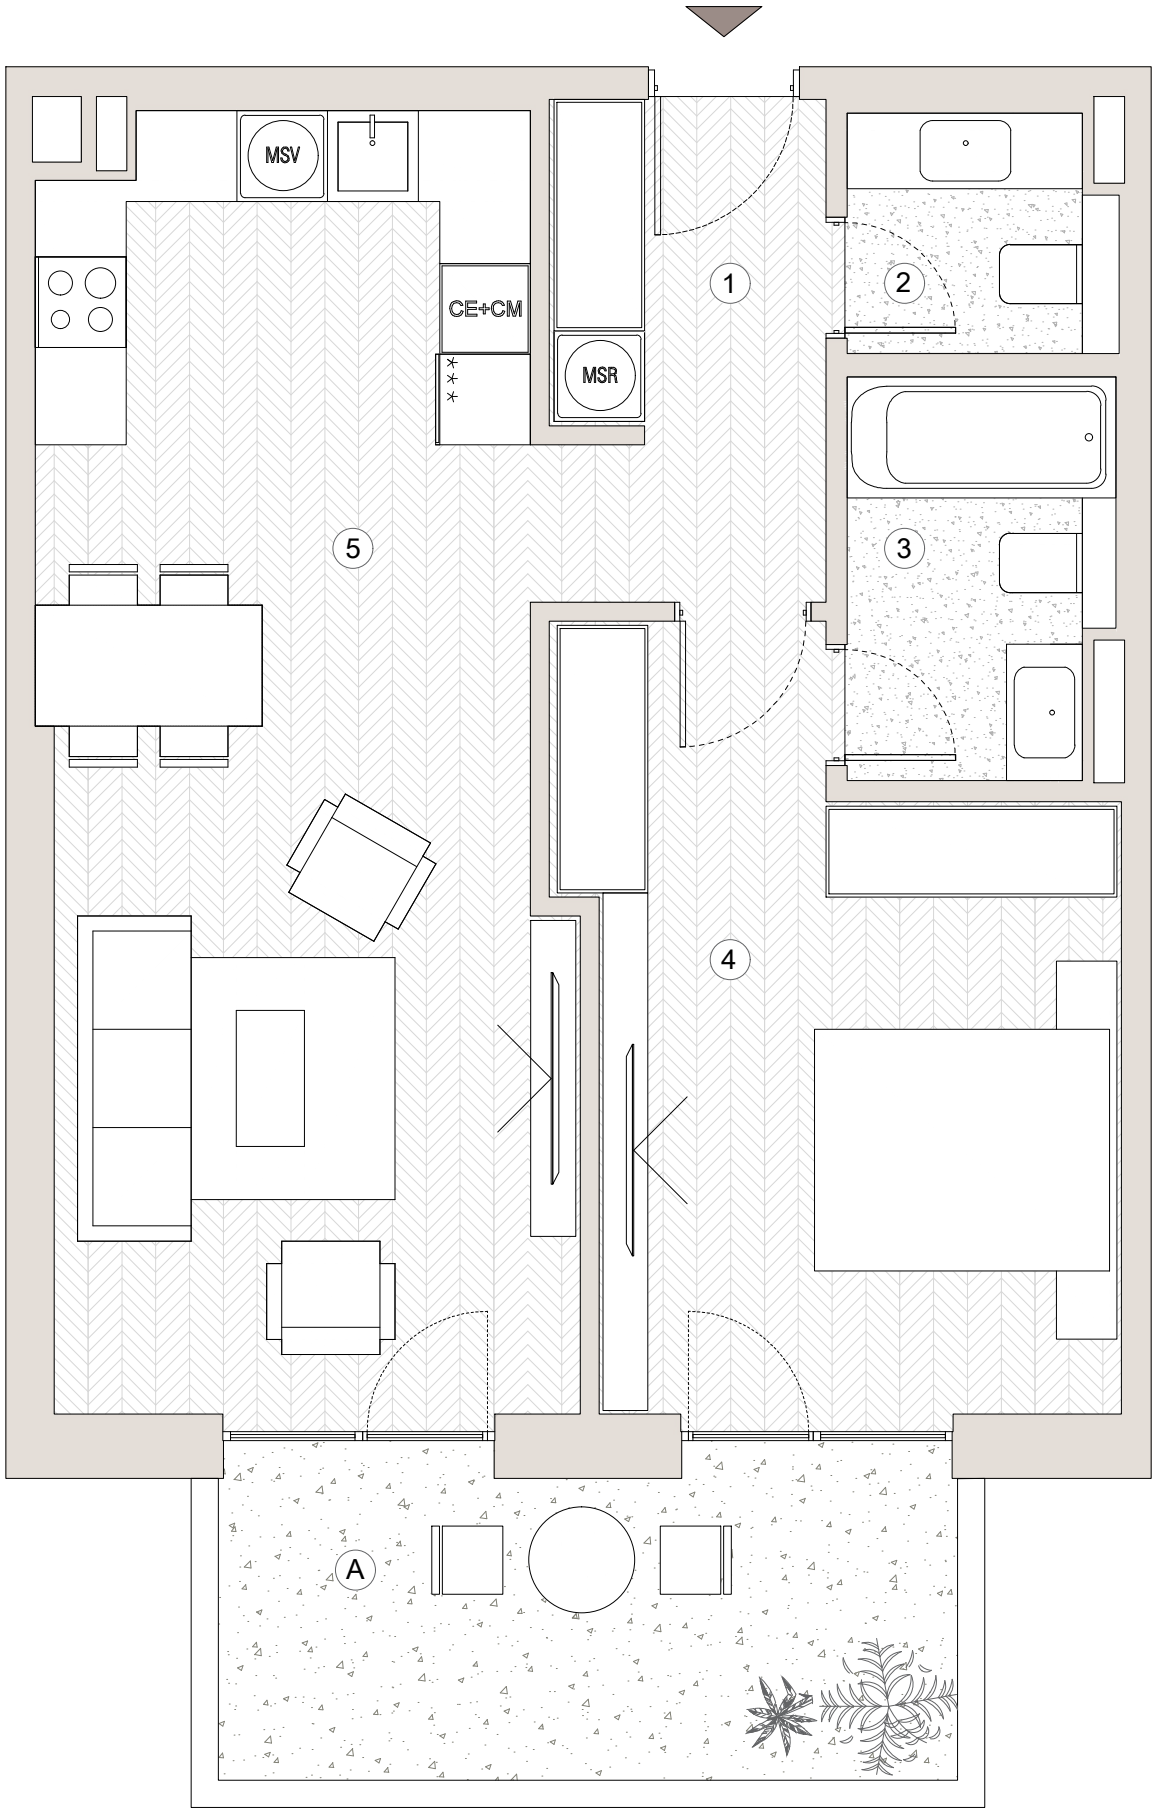

Prezentul material de prezentare are caracter informativ și poate suferi modificări rezonabile.
Prezentarea și poziționarea mobilierului și electrocasnicelor sunt în scop orientativ și nu creează obligații în sarcina Vanzatorului.

