




3 Camere



Specificații

Nr. camere	3
Nr. apartament	203
Etaj	2
Suprafața construită locuință	93.36 m ²
Suprafața construită totală	130.41 m ²

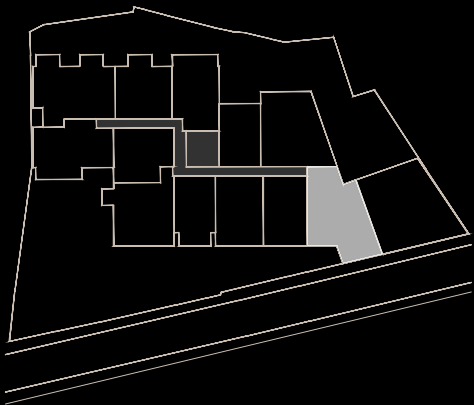

Suprafețe Utile

1. Vestibul	3.48 m ²
2. Hol	10.07 m ²
3. Dormitor	13.54 m ²
4. Living + bucatărie	27.78 m ²
5. Dormitor matrimonial	13.26 m ²
6. Baie	4.95 m ²
7. Baie	3.53 m ²
Total suprafață utilă	76.61 m ²
A. Terasă	32.04 m ²

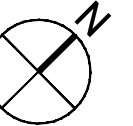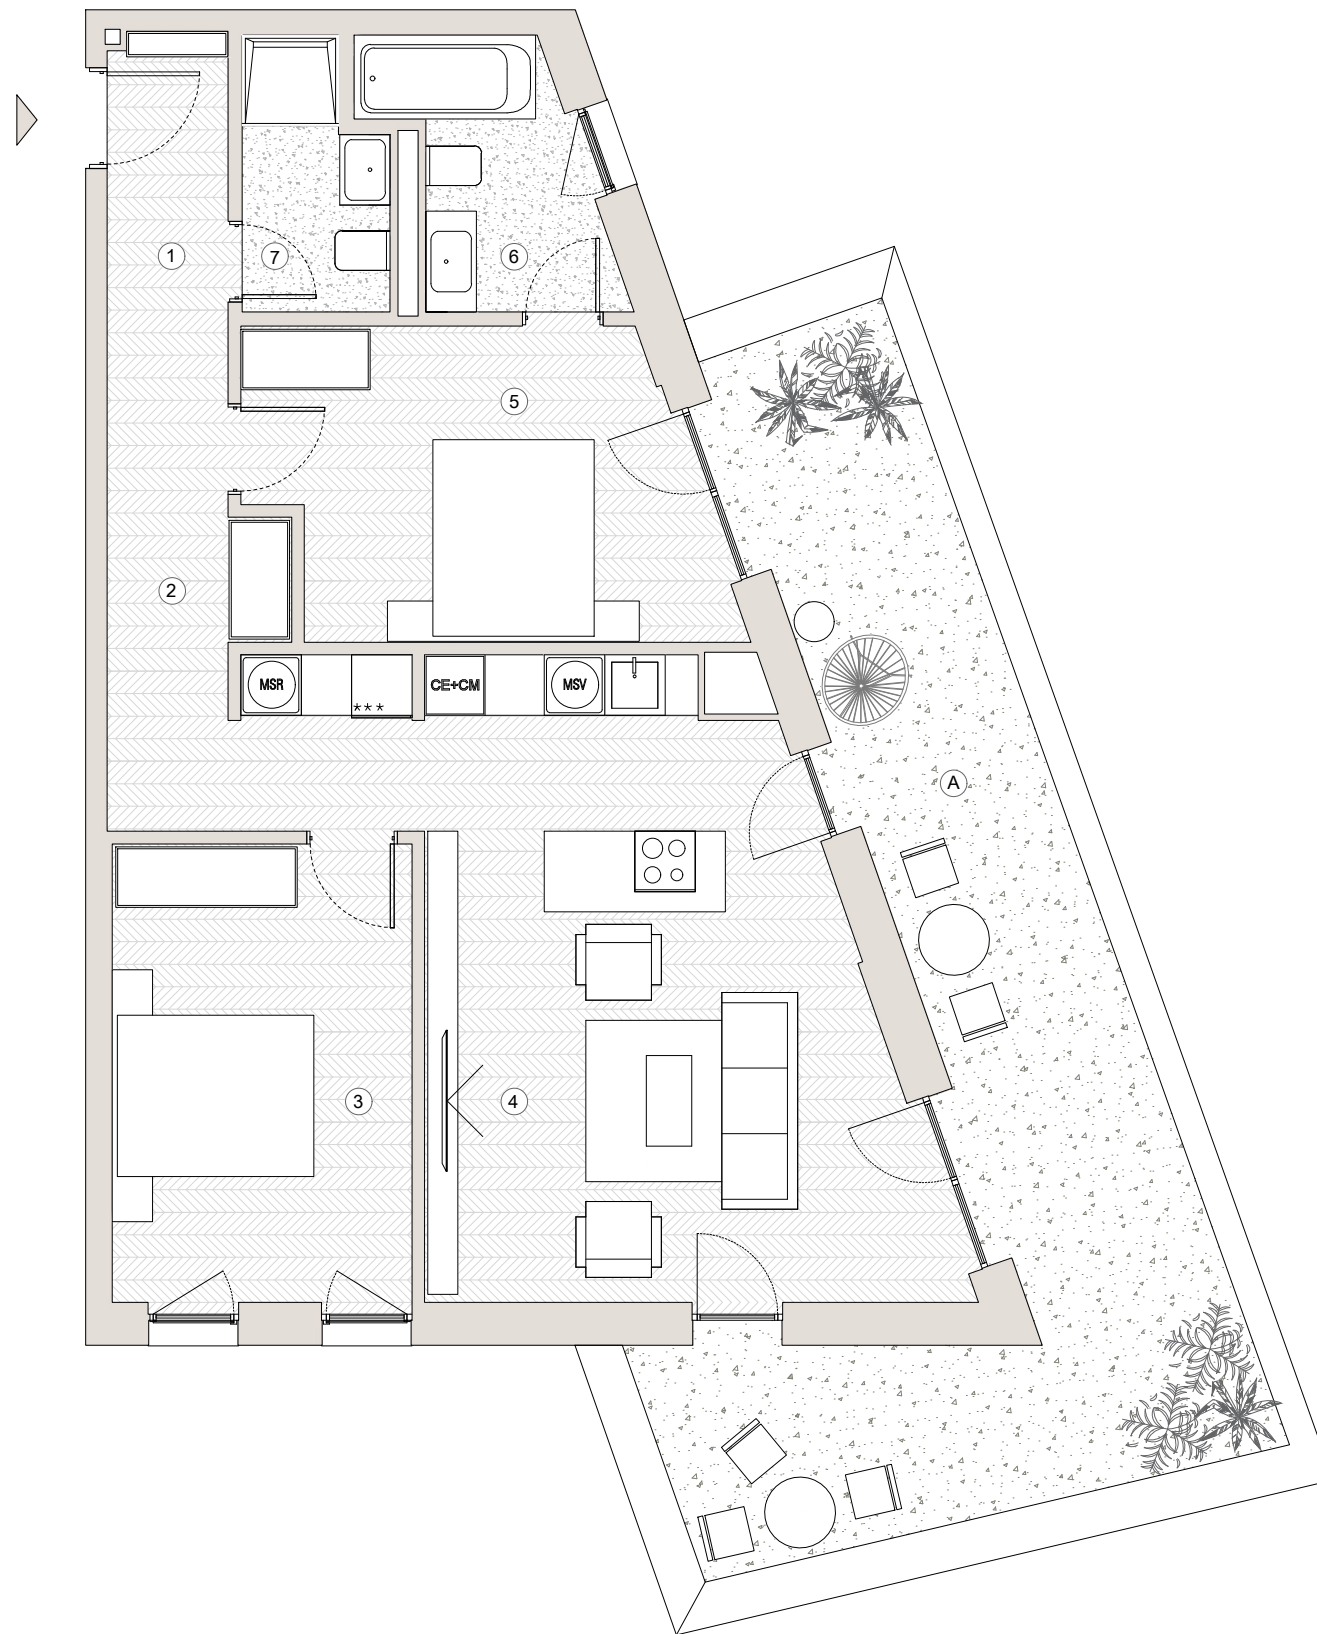

Prezentul material de prezentare are caracter informativ și poate suferi modificări rezonabile.
Prezentarea și poziționarea mobilierului și electrocasnicelor sunt în scop orientativ și nu creează obligații în sarcina Vanzatorului.

