




3 Camere

Specificații


Nr. camere	3
Nr. apartament	401
Etaj	4
Suprafața construită locuință	102.48 m ²
Suprafața construită totală	154.19 m ²

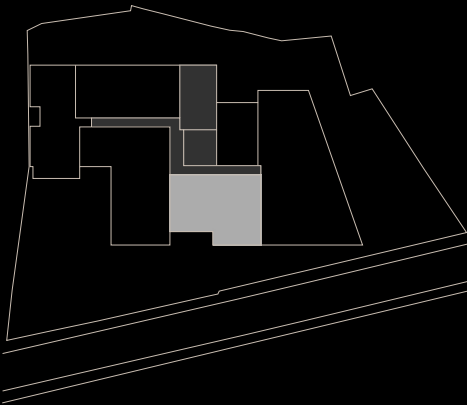

Suprafețe Utile

1. Vestibul	3.56 m ²
2. Hol	3.19 m ²
3. Baie	2.94 m ²
4. Baie	4.67 m ²
5. Dressing	5.96 m ²
6. Dormitor matrimonial	15.75 m ²
7. Dormitor	12.50 m ²
8. Living + bucătărie	38.52 m ²
Total suprafață utilă	87.09 m ²

A. Terasă	48.07 m ²
-----------	----------------------

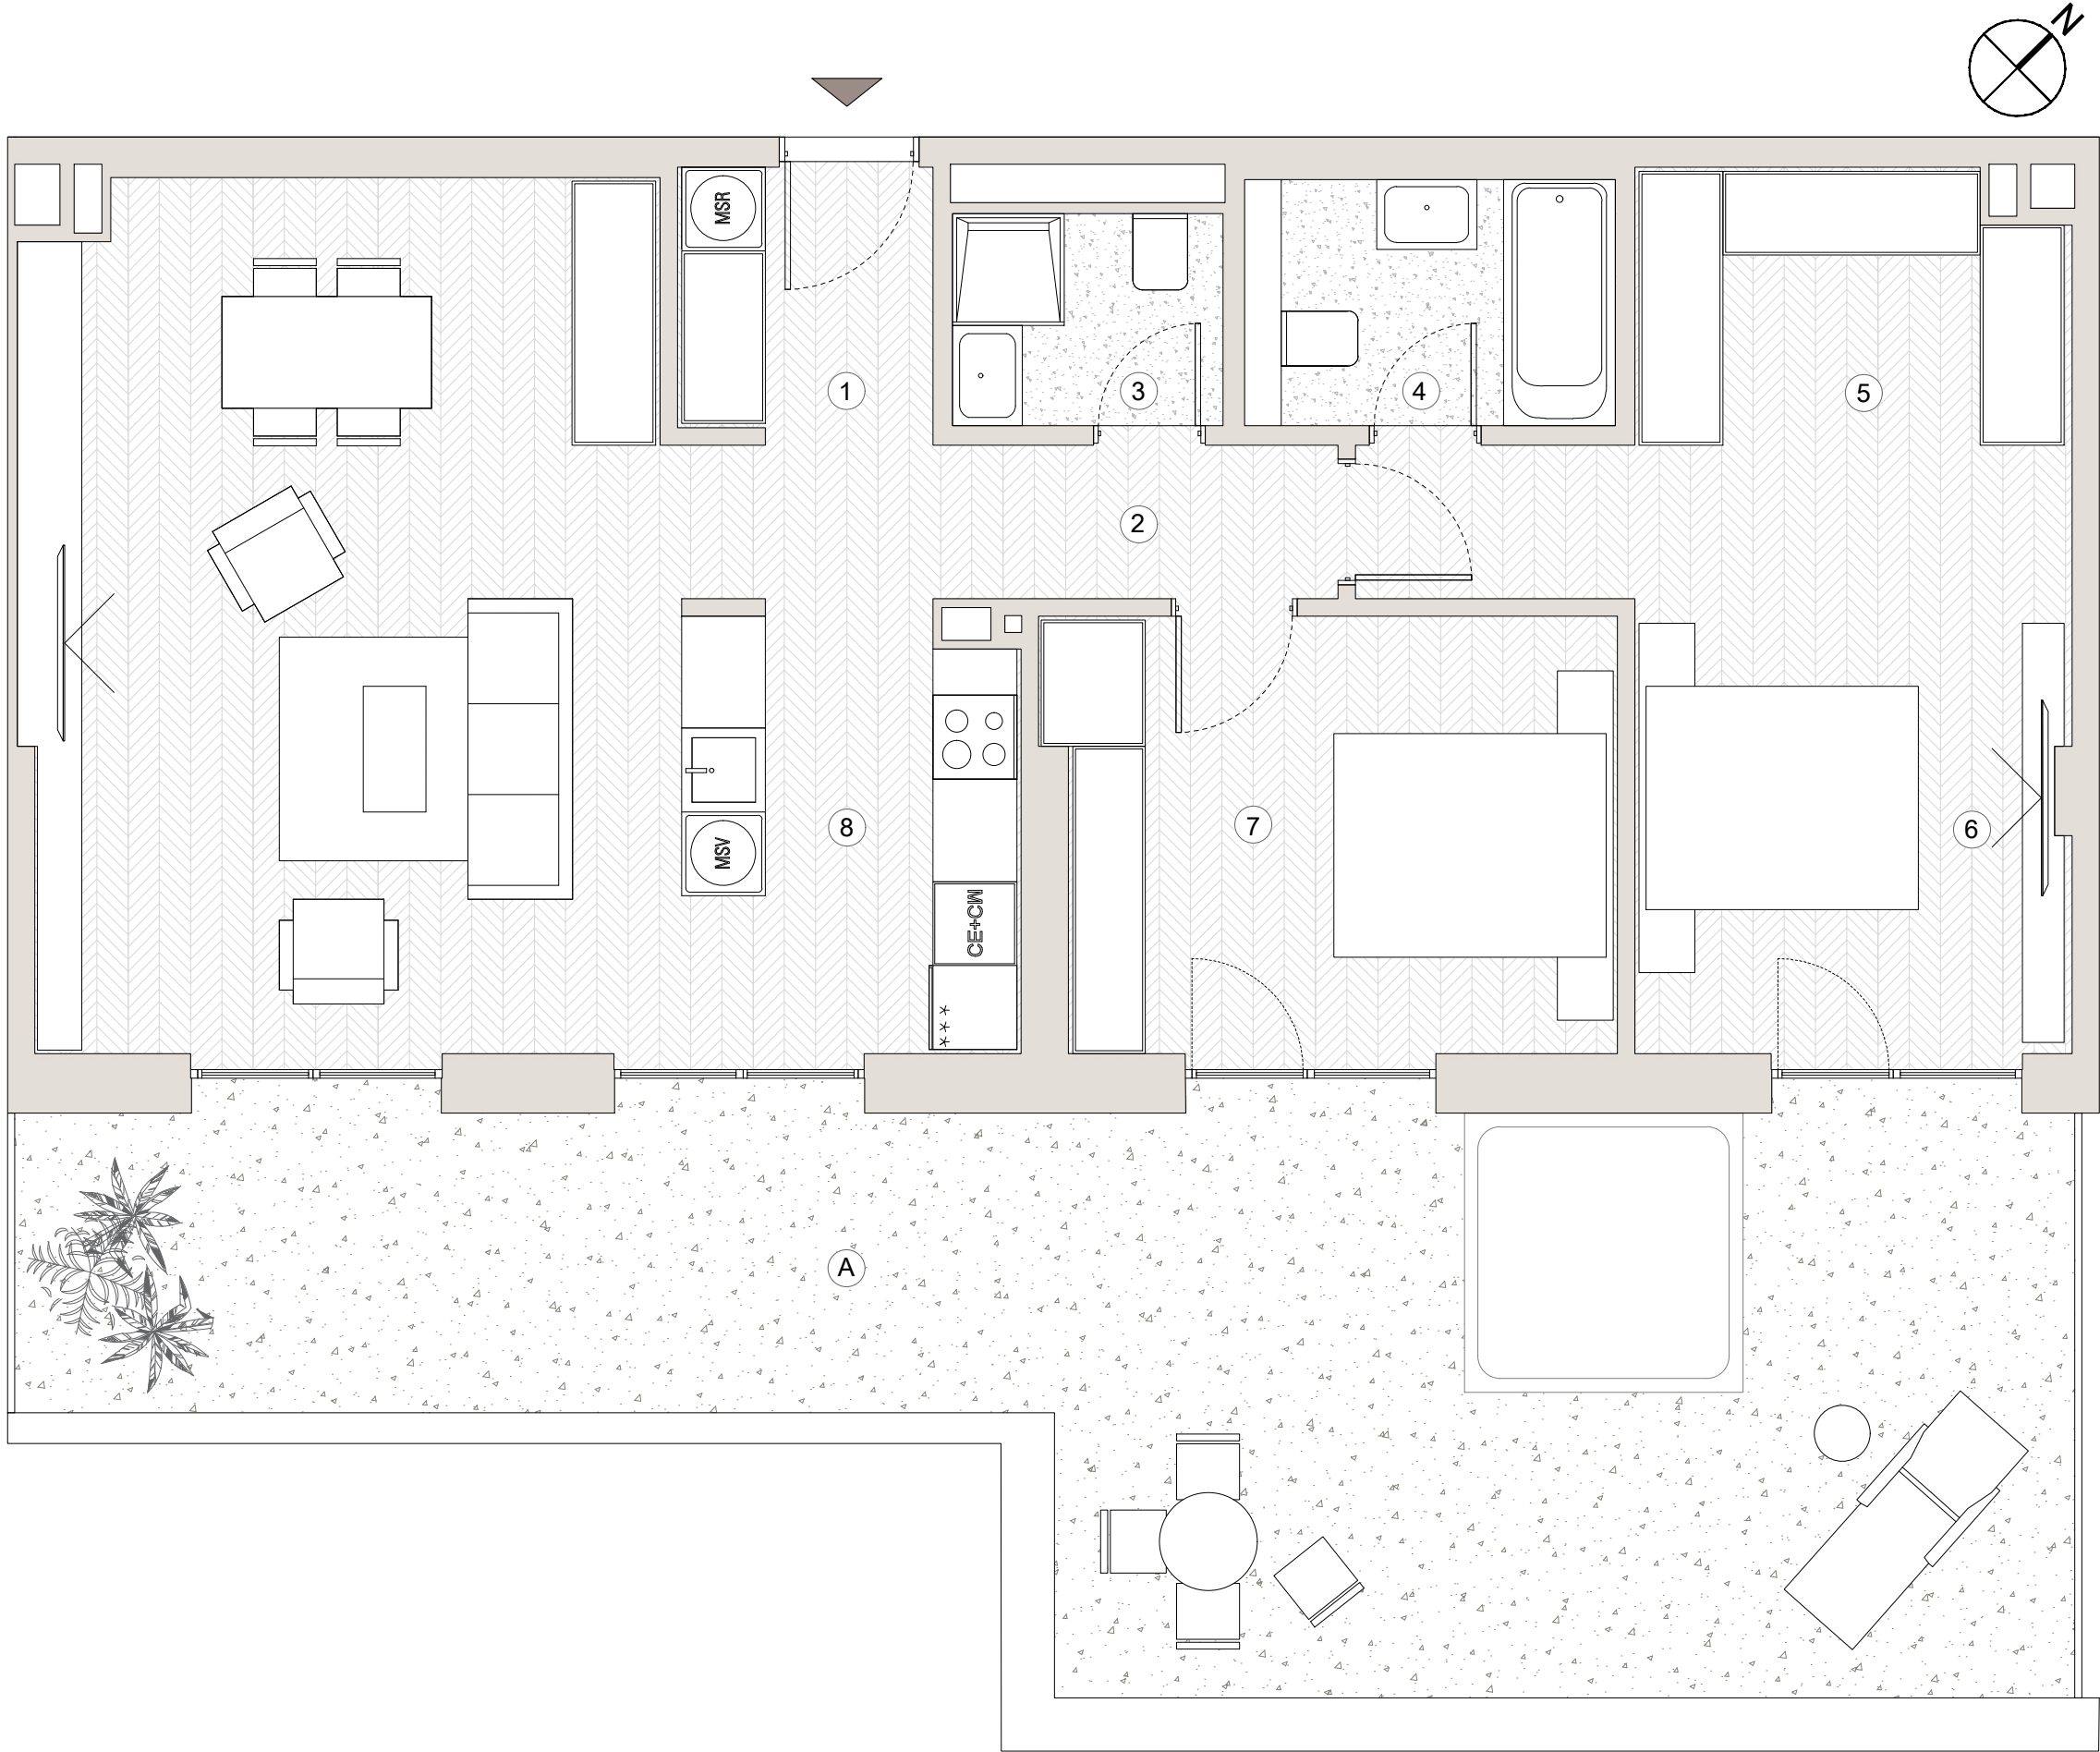

Prezentul material de prezentare are caracter informativ și poate suferi modificări rezonabile.
Prezentarea și poziționarea mobilierului și electrocasnicelor sunt în scop orientativ și nu creează obligații în sarcina Vanzătorului.

