


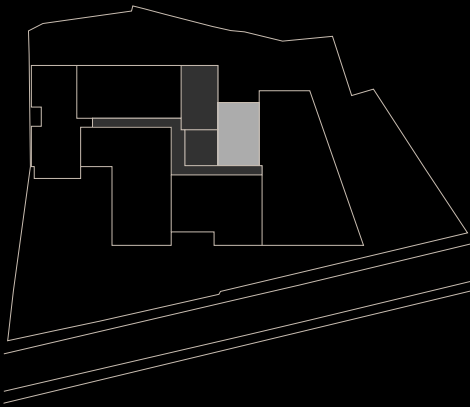

2 Camere

Specificații



Nr. camere	2
Nr. apartament	403
Etaj	4
Suprafața construită locuință	68.33 m ²
Suprafața construită totală	75.57 m ²



Suprafețe Utile

1. Vestibul	5.11 m ²
2. Baie	2.75 m ²
3. Baie	5.01 m ²
4. Dormitor matrimonial	17.03 m ²
5. Living + bucatărie	27.53 m ²
Total suprafață utilă	57.43 m ²

A. Terasă	6.73 m ²
-----------	---------------------

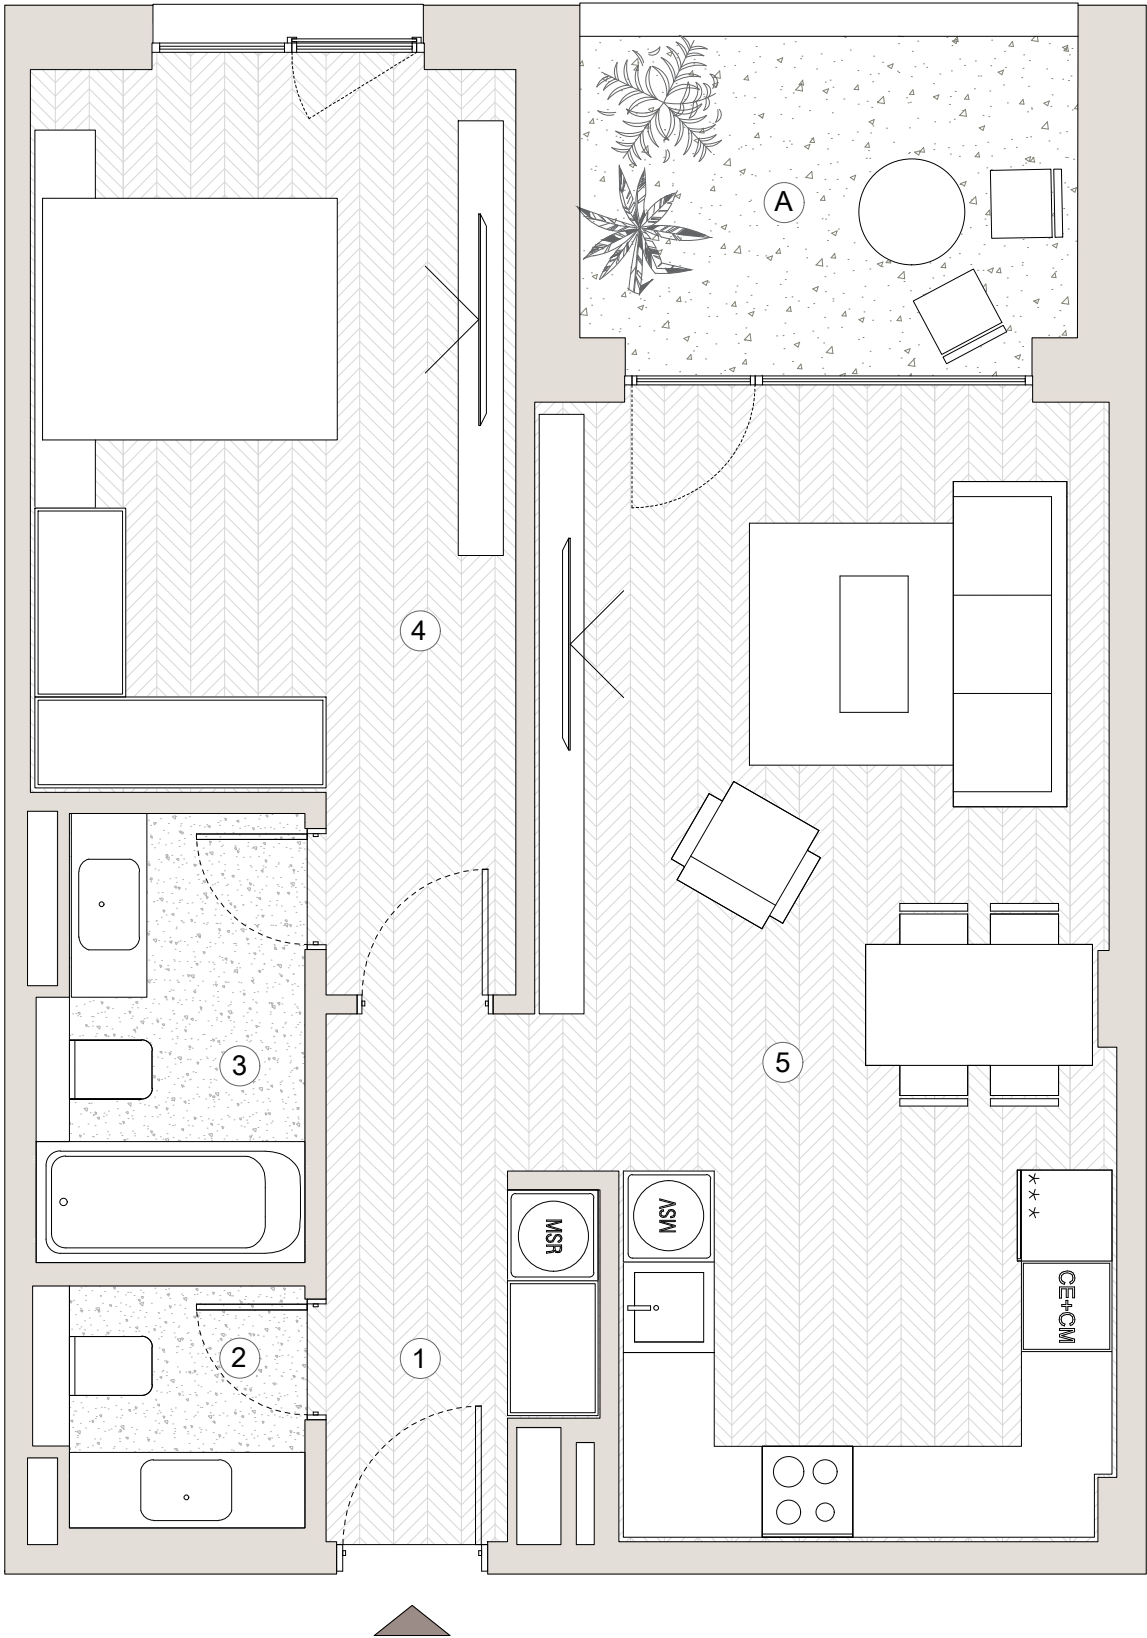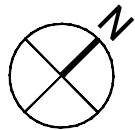

Prezentul material de prezentare are caracter informativ și poate suferi modificări rezonabile.
Prezentarea și poziționarea mobilierului și electrocasnicelor sunt în scop orientativ și nu creează obligații în sarcina Vanzătorului.

