


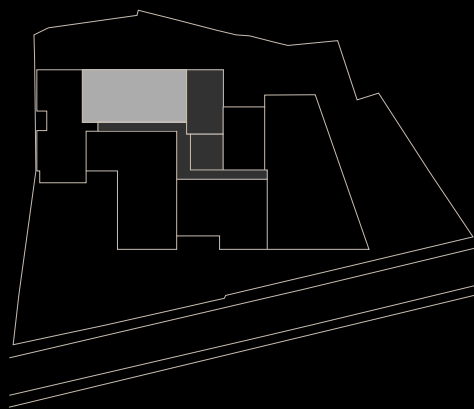

3 Camere



Specificații

Nr. camere	3
Nr. apartament	404
Etaj	4
Suprafața construită locuință	107.44 m ²
Suprafața construită totală	145.34 m ²



Suprafețe Utile

1. Vestibul	4.72 m ²
2. Hol	2.86 m ²
3. Baie	2.74 m ²
4. Baie	5.55 m ²
5. Dormitor matrimonial	16.56 m ²
6. Living + bucătărie	37.94 m ²
7. Dormitor	16.25 m ²
8. Baie	3.86 m ²
Total suprafață utilă	90.48 m ²
A. Terasă	35.91 m ²

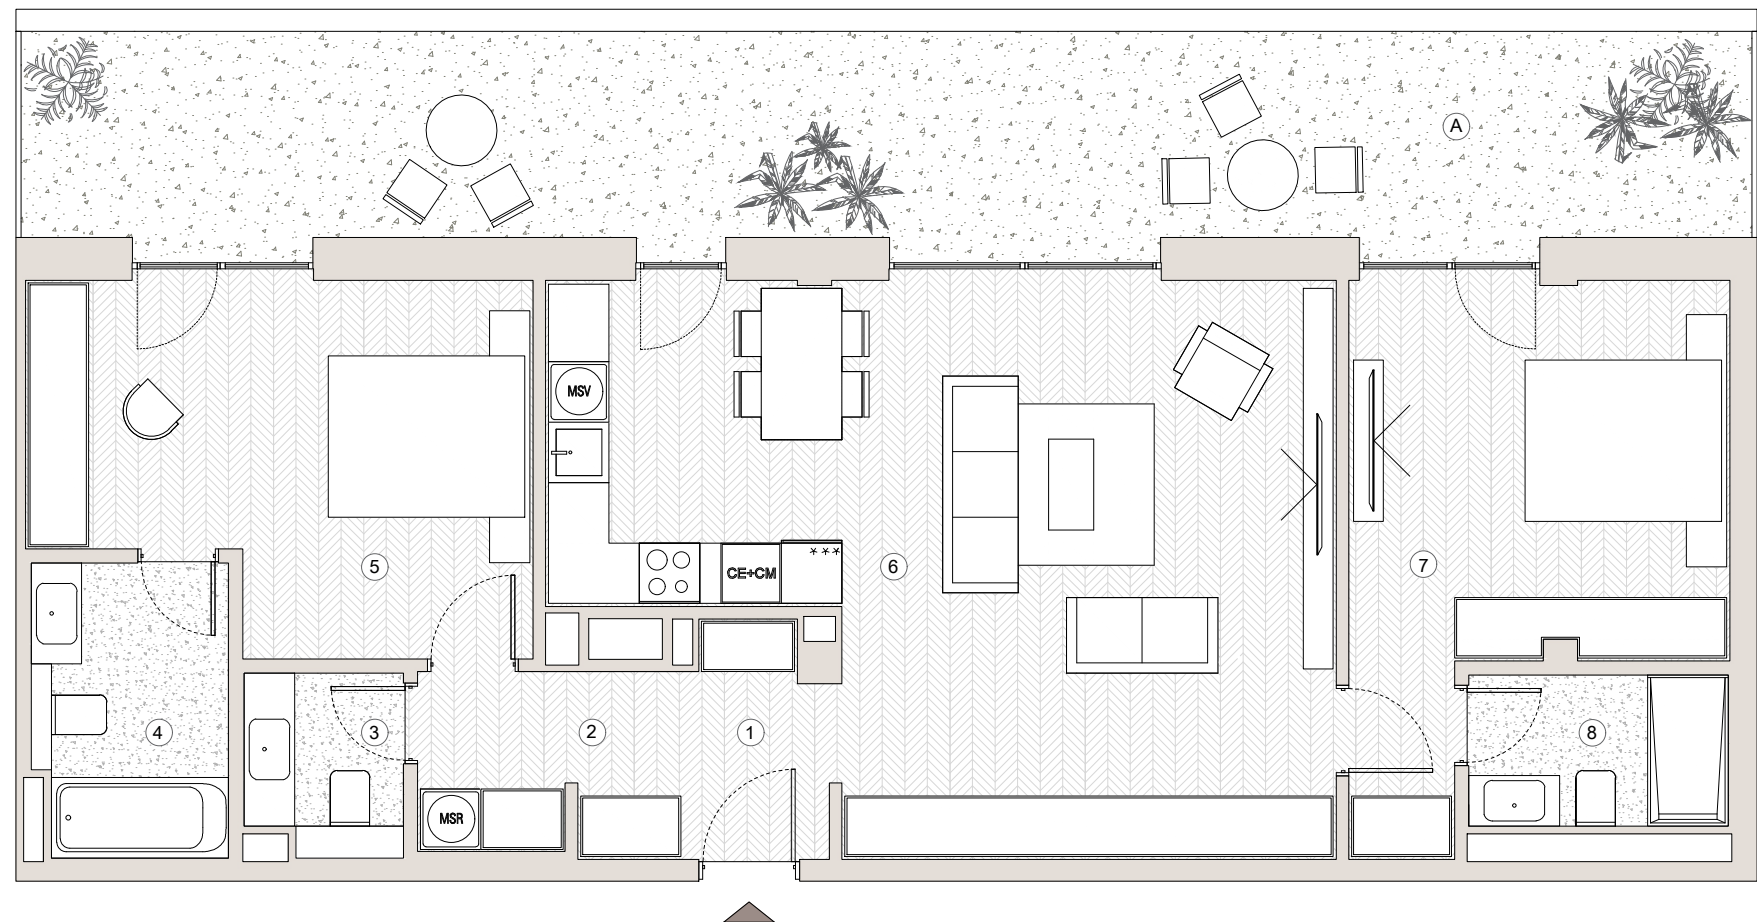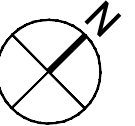

Prezentul material de prezentare are caracter informativ și poate suferi modificări rezonabile.
Prezentarea și poziționarea mobilierului și electrocasnicelor sunt în scop orientativ și nu creează obligații în sarcina Vanzătorului.

