


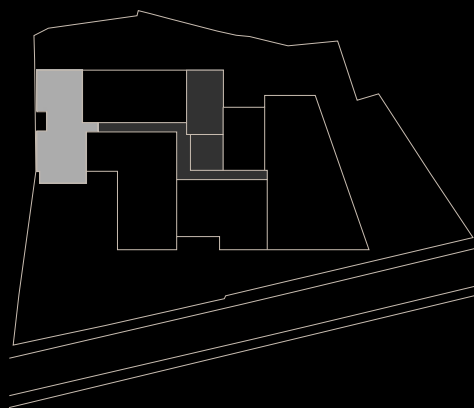

3 Camere

Specificații



Nr. camere	3
Nr. apartament	405
Etaj	4
Suprafața construită locuință	107.57 m ²
Suprafața construită totală	139.10 m ²



Suprafețe Utile

1. Vestibul	3.73 m ²
2. Hol	5.40 m ²
3. Living + bucatărie	39.61 m ²
4. Baie	4.48 m ²
5. Dormitor matrimonial	15.93 m ²
6. Dormitor	13.15 m ²
7. Baie	4.38 m ²
Total suprafață utilă	86.68 m ²

A. Terasă	10.97 m ²
B. Terasă	15.53 m ²
Total suprafață utilă terase	26.50 m ²

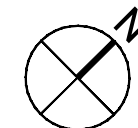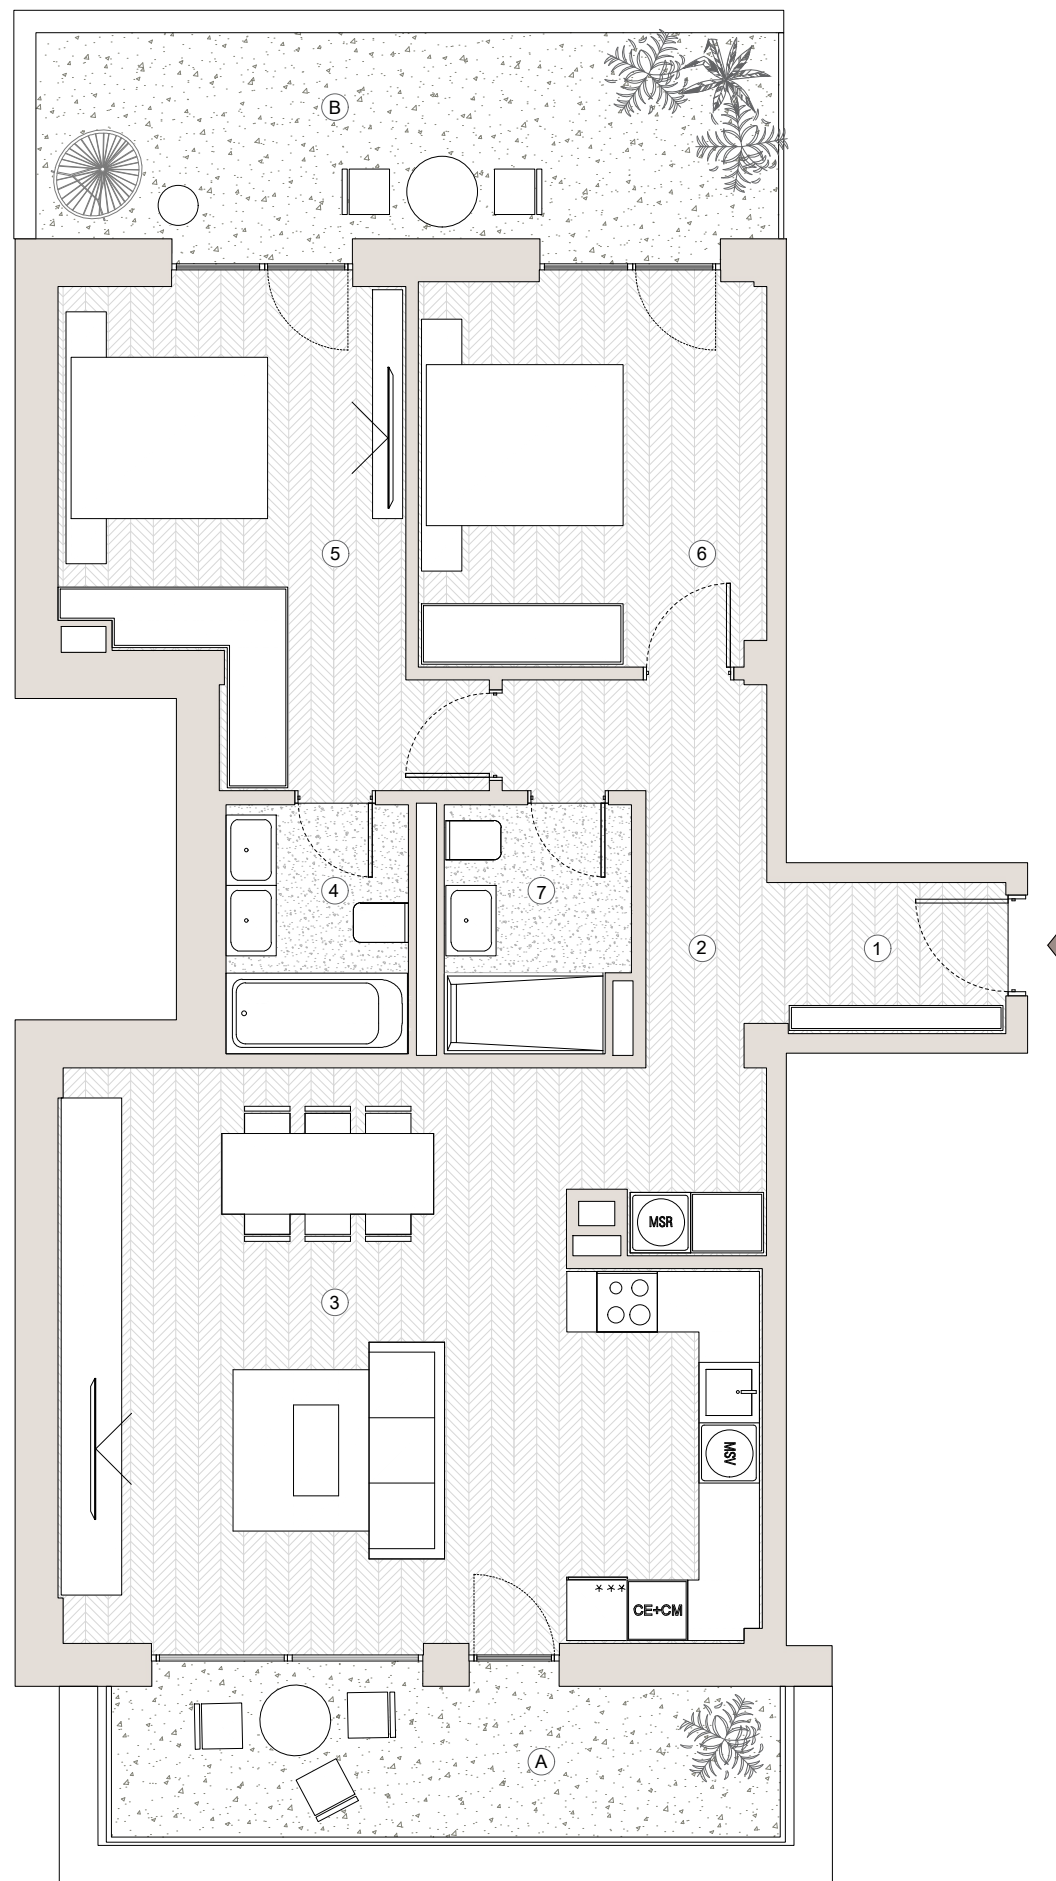

Prezentul material de prezentare are caracter informativ și poate suferi modificări rezonabile.
Prezentarea și poziționarea mobilierului și electrocasnicelor sunt în scop orientativ și nu creează obligații în sarcina Vanzătorului.

